



■ Planimetria area di intervento A (Scala 1:200)
STATO DI FATTO

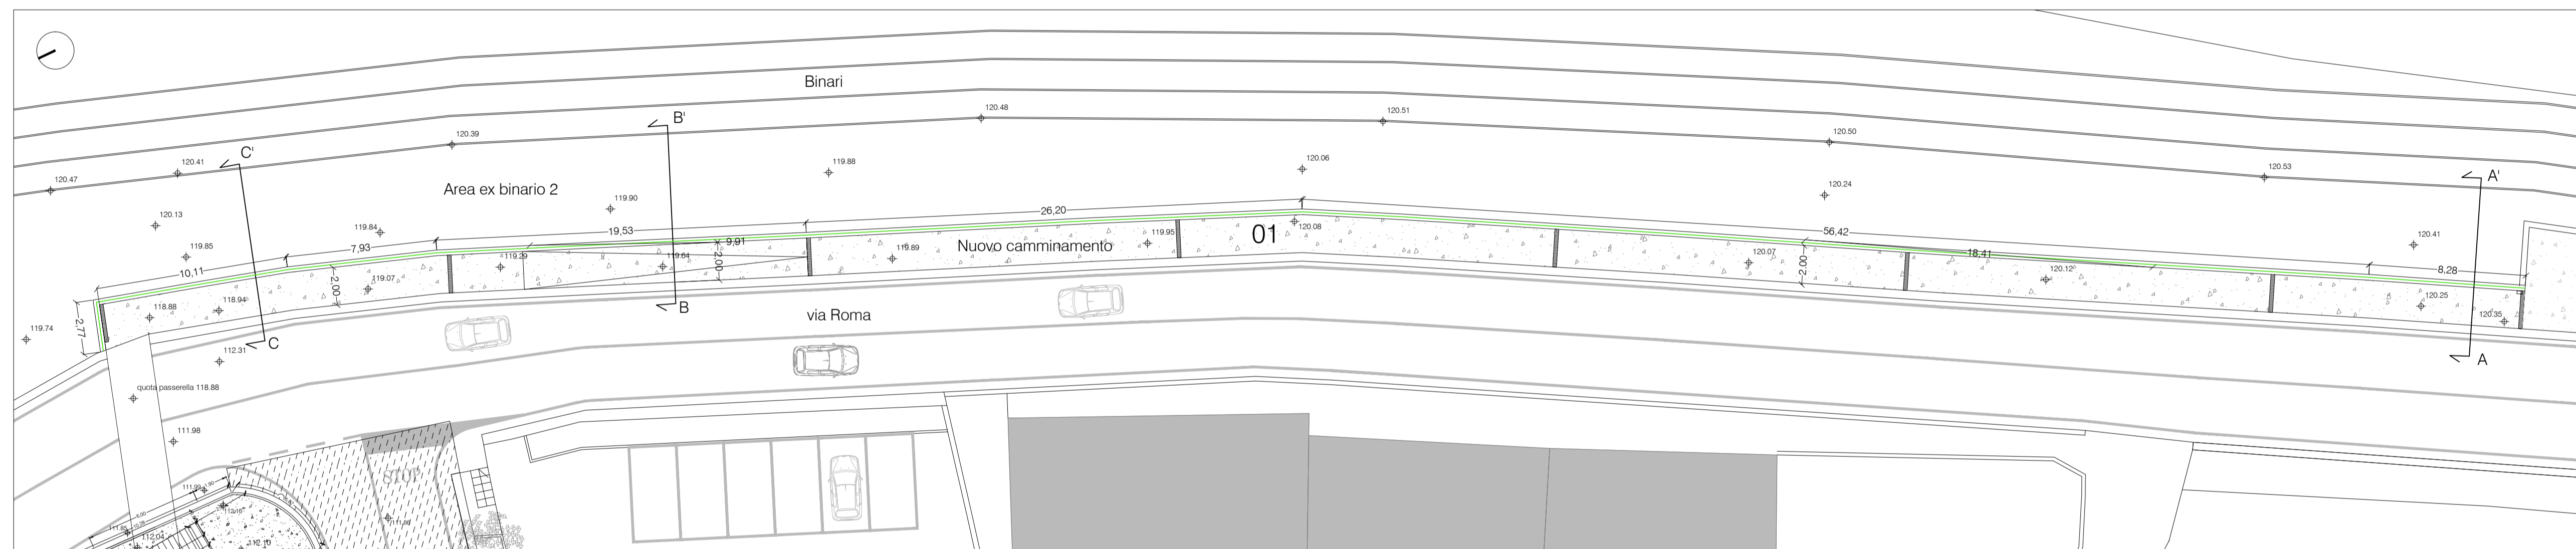


■ Planimetria area di intervento A (Scala 1:200)
STATO DI PROGETTO

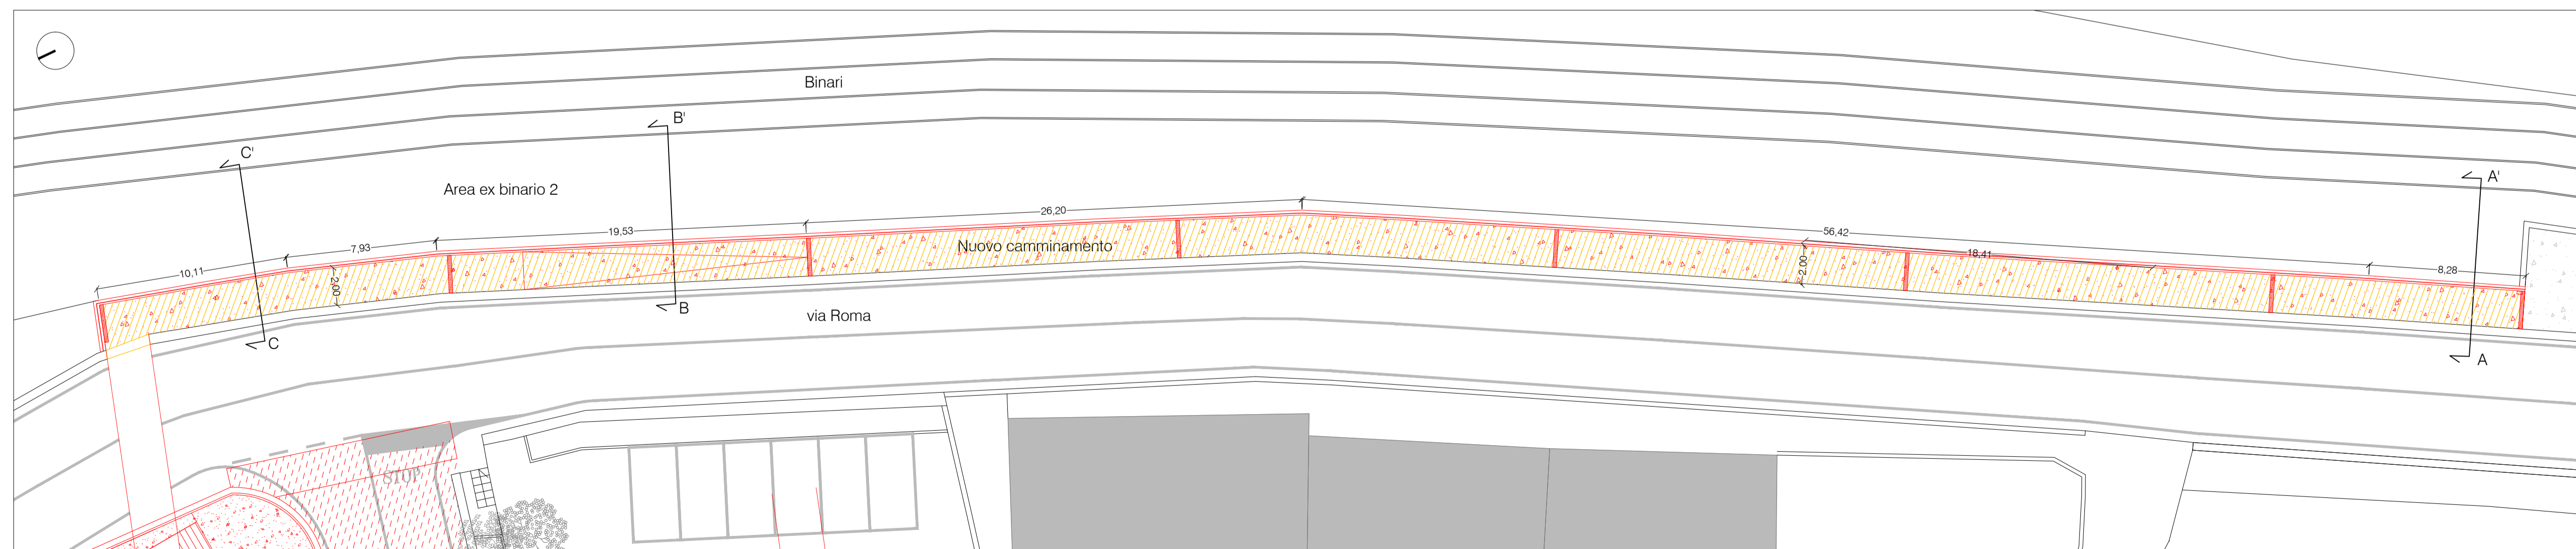

■ Planimetria area di intervento A (Scala 1:200)
STATO SOVRAPPOSTO

- LEGENDA MATERIALI DI PROGETTO**
- 01 Calcestruzzo architettonico
 - 02 Barriera di sicurezza percorso/binario

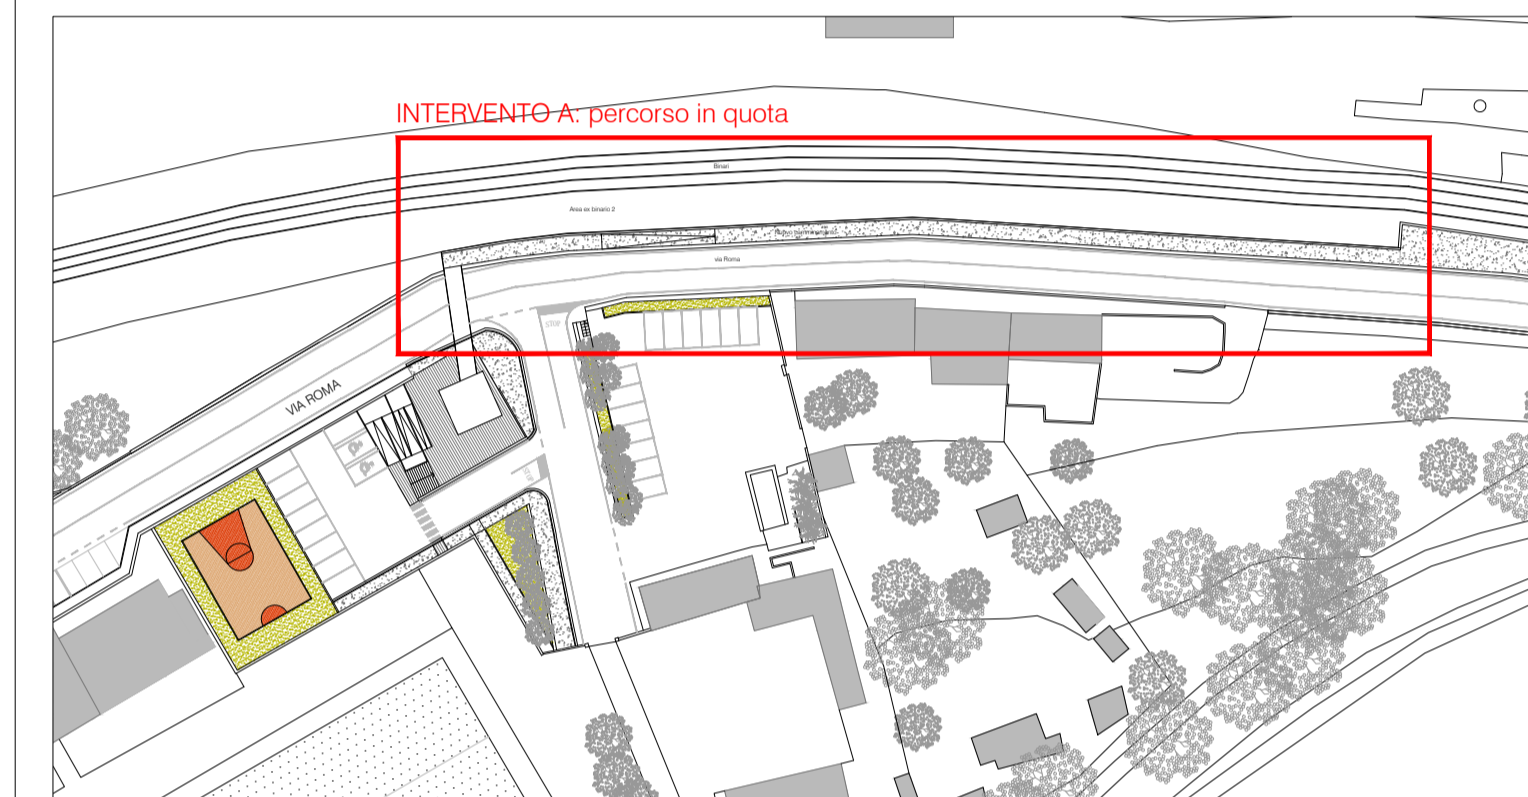

stefania sassolini
architettura

Comune di Rignano sull'Arno

"Percorso Ciclopedonale - BINARIO 2"

Progettista architettonico:

Arch. Stefania Sassolini

Progettista strutturale:

Ing. Stefano Fabbri

Rup:

Ing. Mauro Badii

Supporto al Rup

in fase di progettazione:

Arch. Giulia Sati

PROGETTO ESECUTIVO

Intervento A
Planimetria
STATO DI FATTO
STATO DI PROGETTO
STATO SOVRAPPOSTO

scala 1:200

Elaborato

T_03

Revisione

Data

dicembre 2018