




■ Prospetto percorso (Scala 1:200)
STATO DI PROGETTO

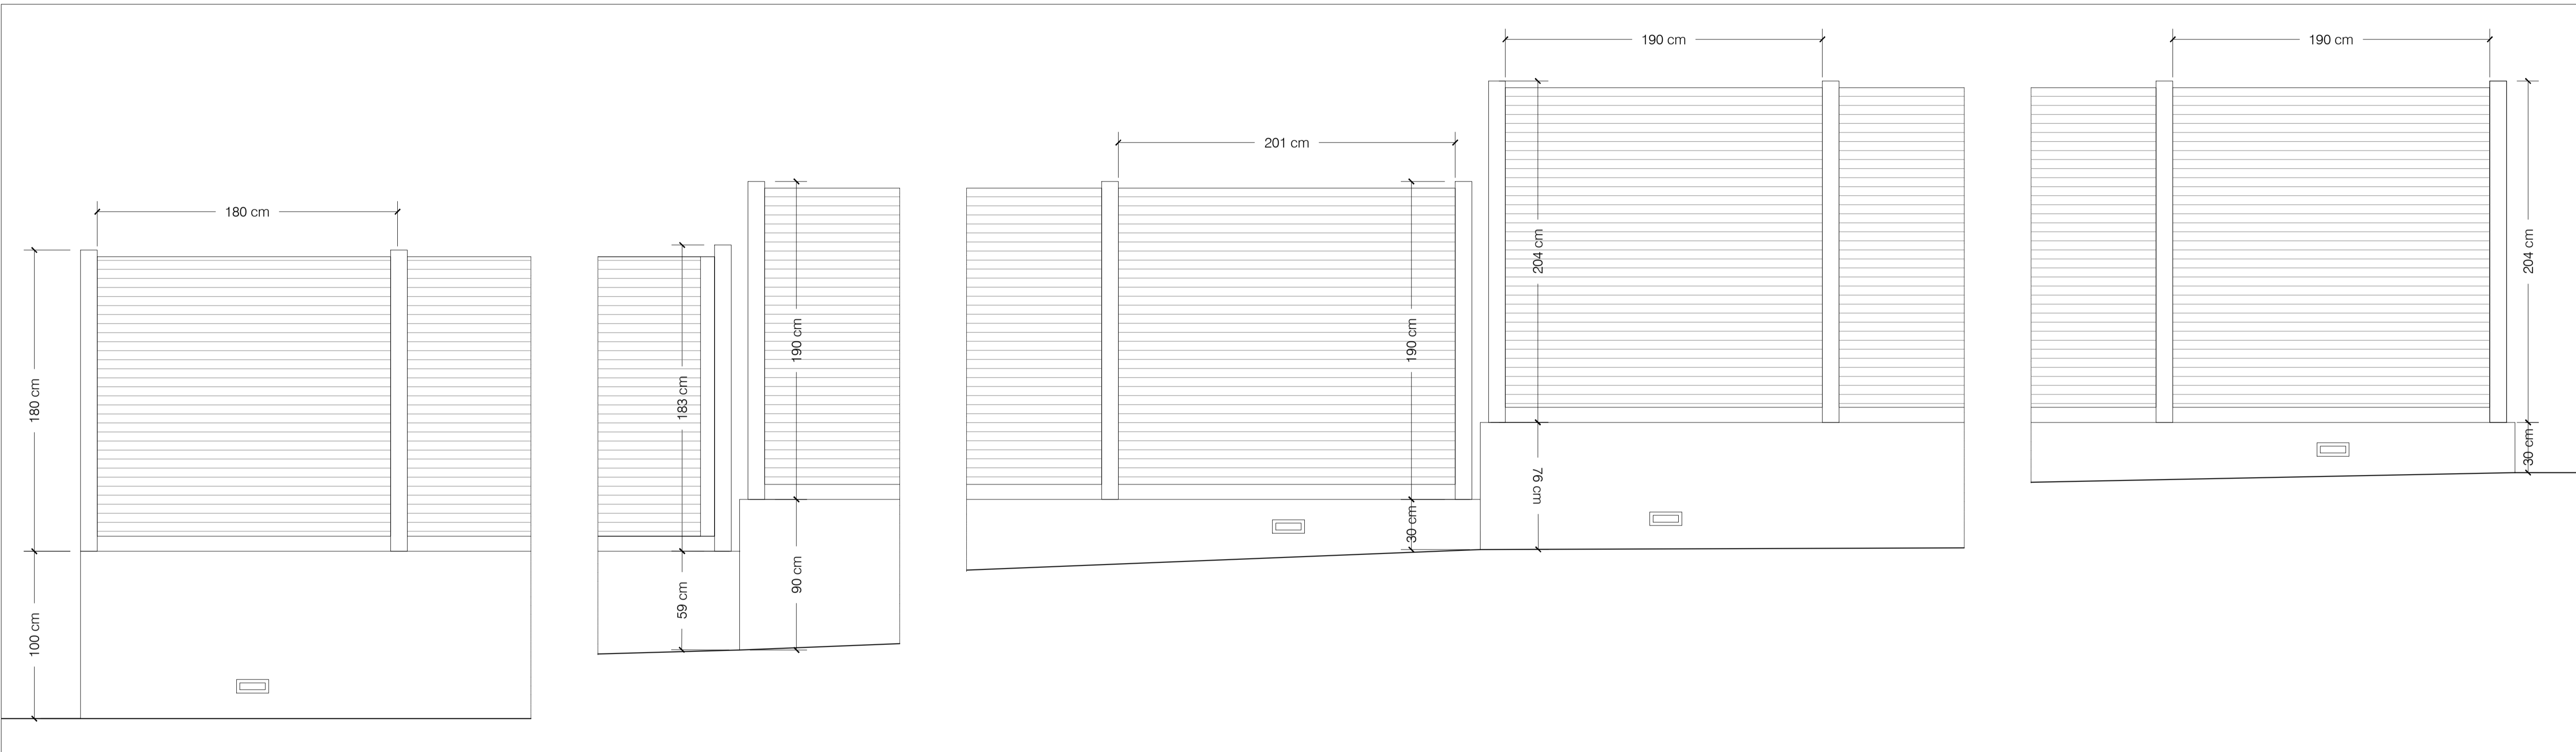


■ Prospetto percorso (Scala 1:20)
STATO DI PROGETTO - Dettaglio

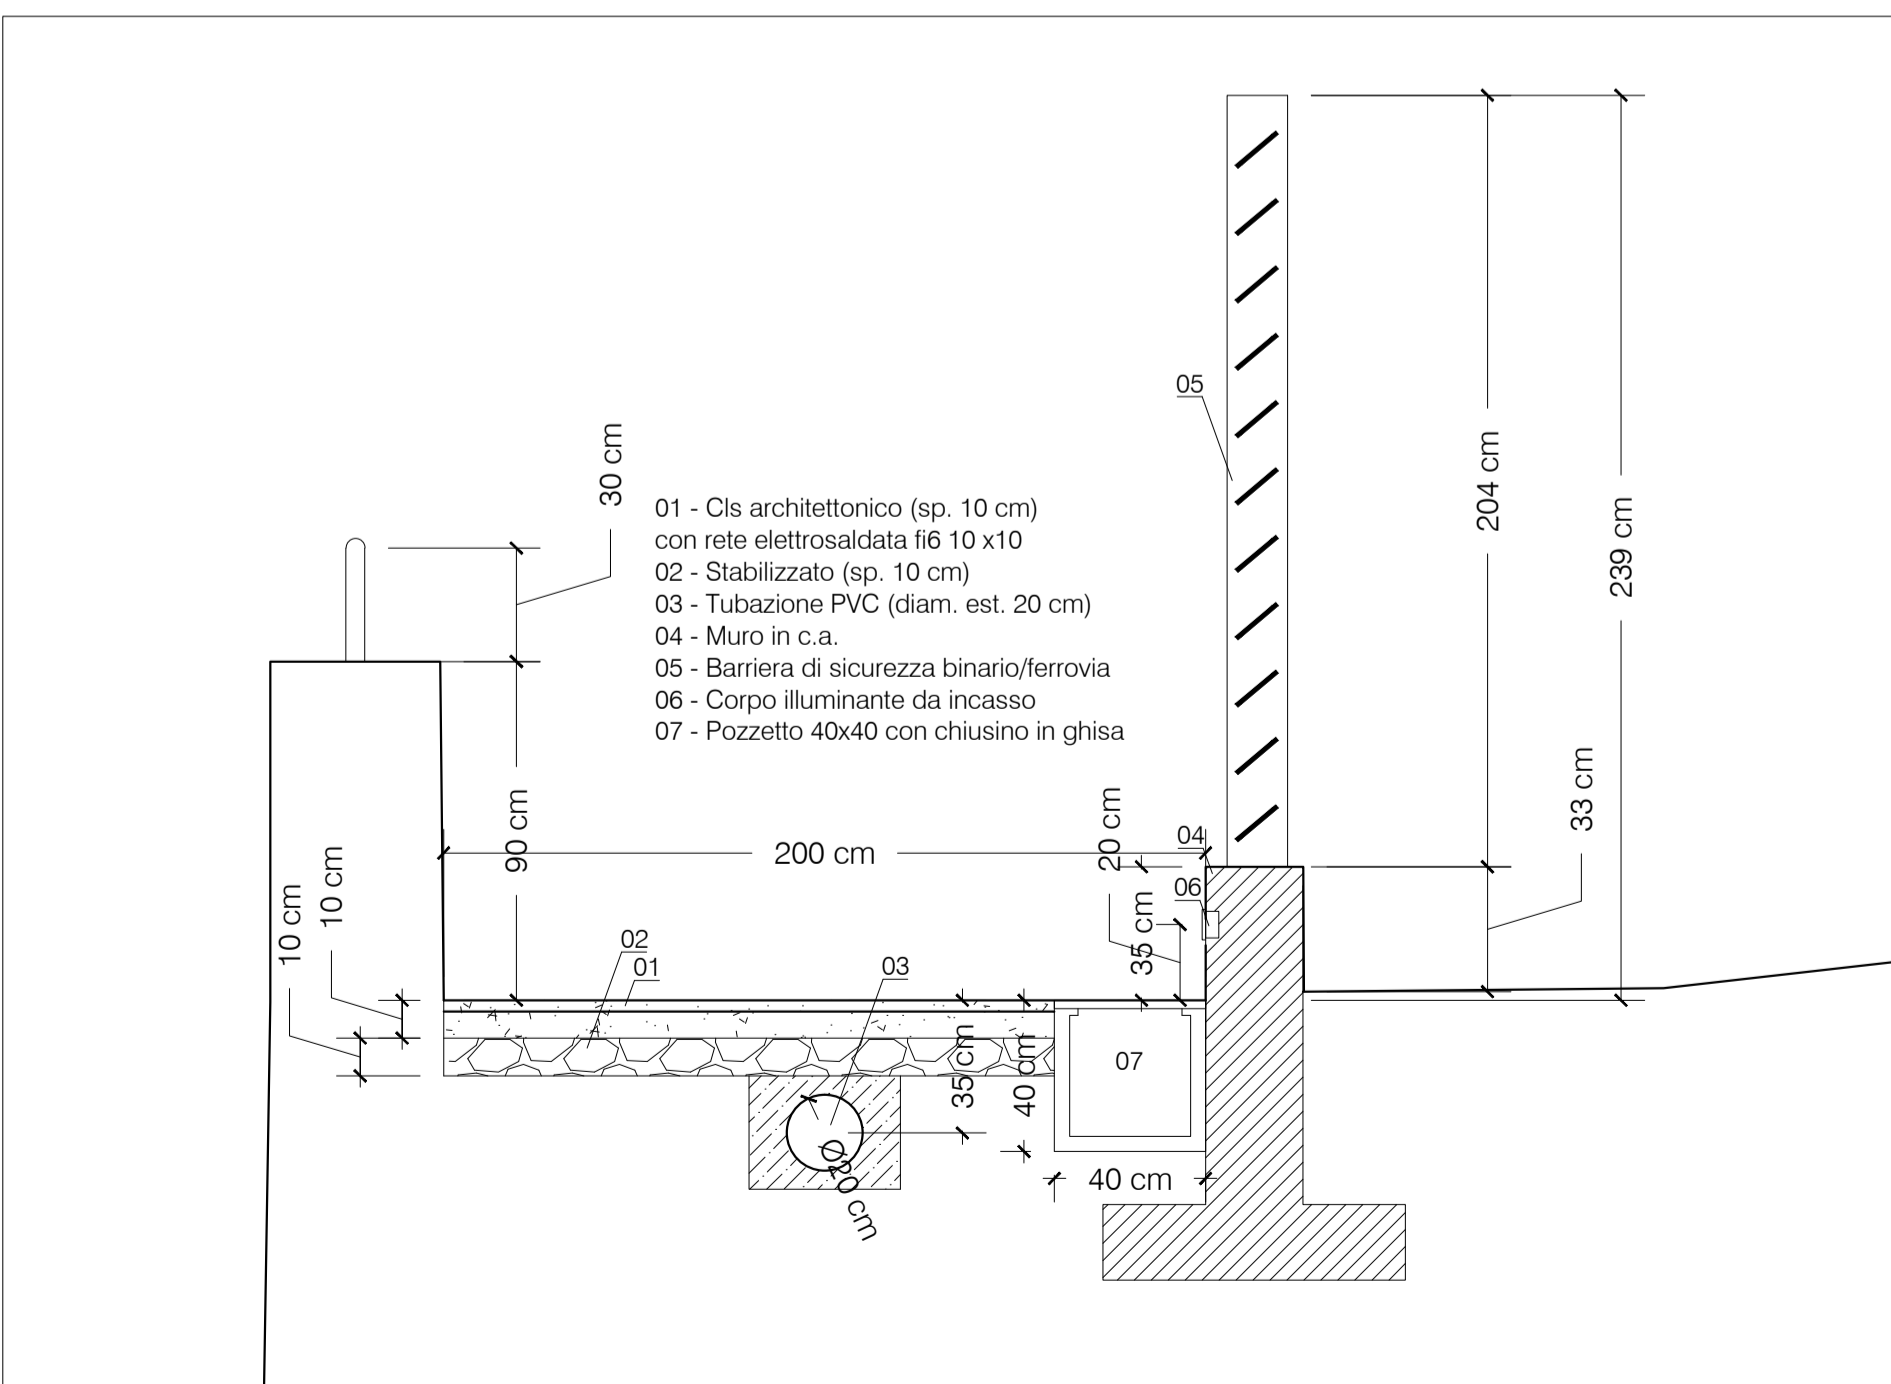

■ Sezione A - Dettaglio (Scala 1:20)
STATO DI PROGETTO

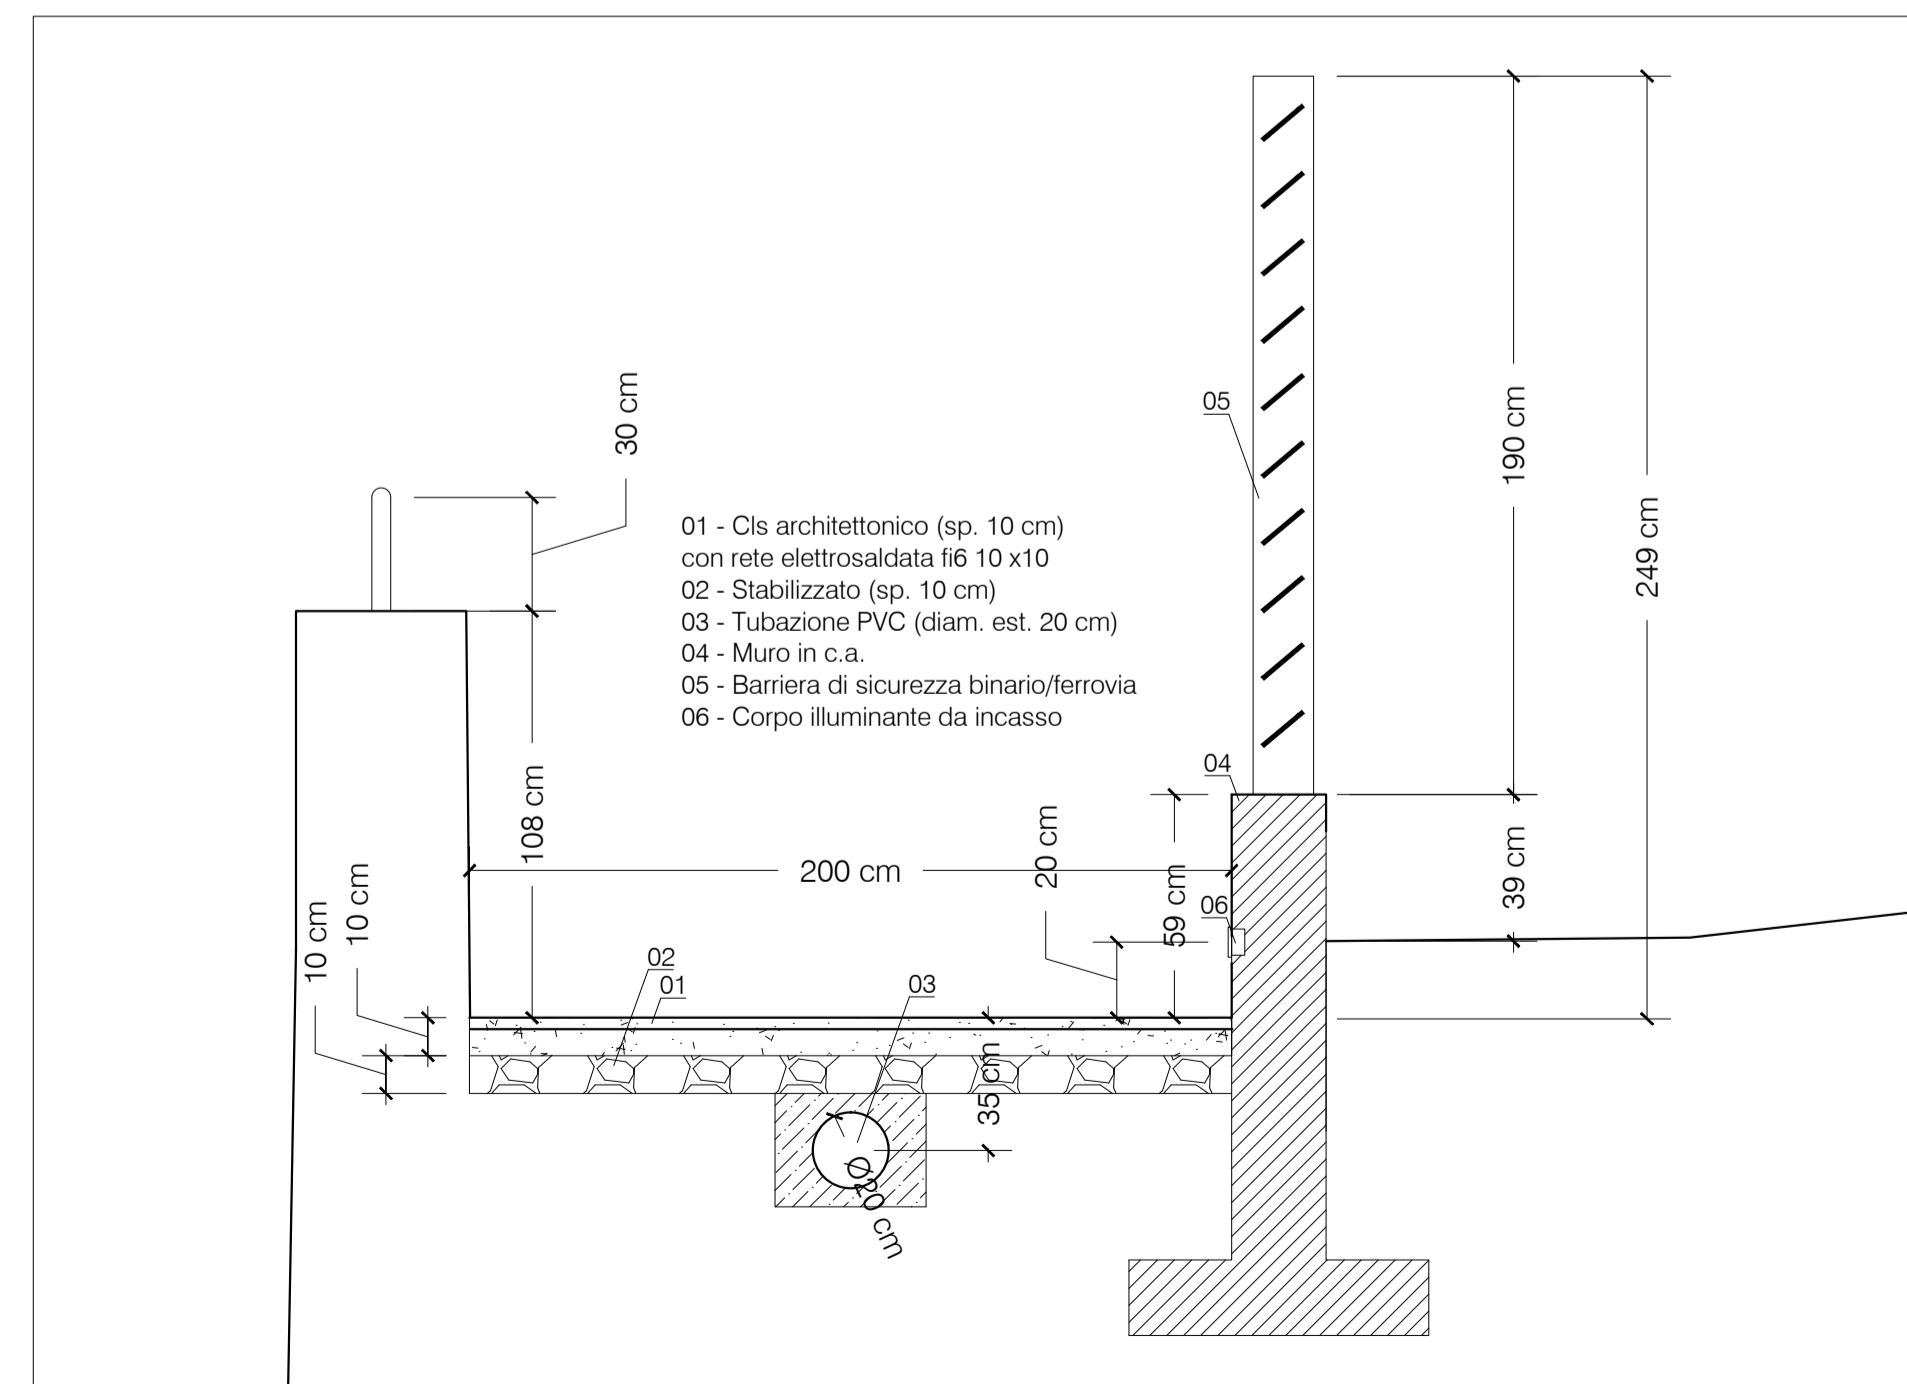

■ Sezione B - Dettaglio (Scala 1:20)
STATO DI PROGETTO

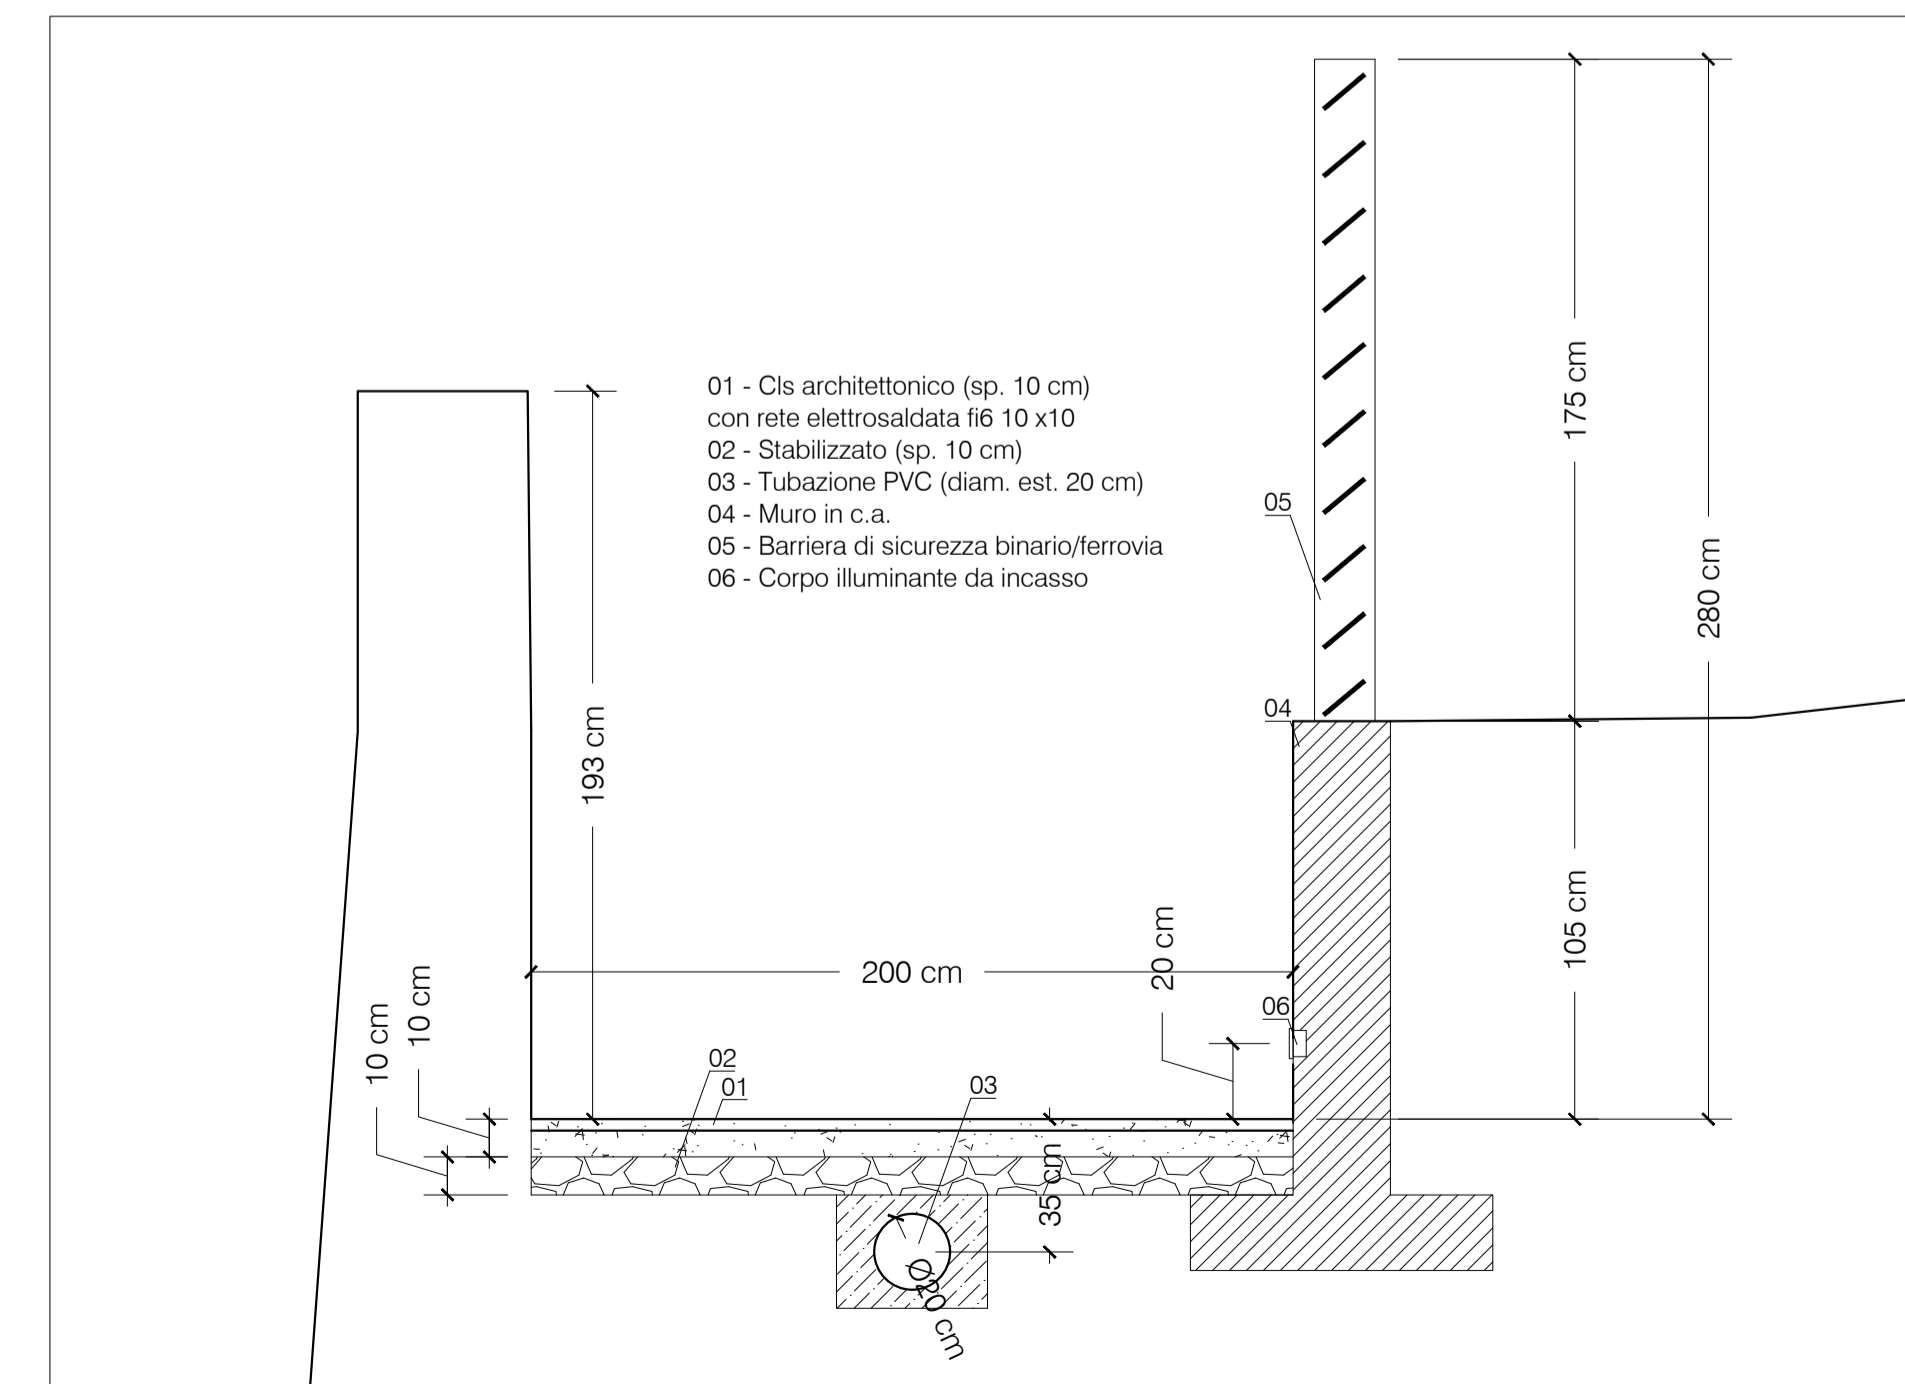

■ Sezione C - Dettaglio (Scala 1:20)
STATO DI PROGETTO

stefania sassolini
architettura

Comune di Rignano sull'Arno

"Percorso Ciclopedonale - BINARIO 2"

Progettista architettonico:
Arch. Stefania Sassolini

Progettista strutturale:
Ing. Stefano Fabbri

Rup:
Ing. Mauro Badii

Supporto al Rup
in fase di progettazione:
Arch. Giulia Sati

PROGETTO ESECUTIVO

Intervento A
Particolari costruttivi

STATO DI PROGETTO

scala 1:20

Elaborato

T_05

Revisione

Data

dicembre 2018