


■ Intervento B - Planimetria

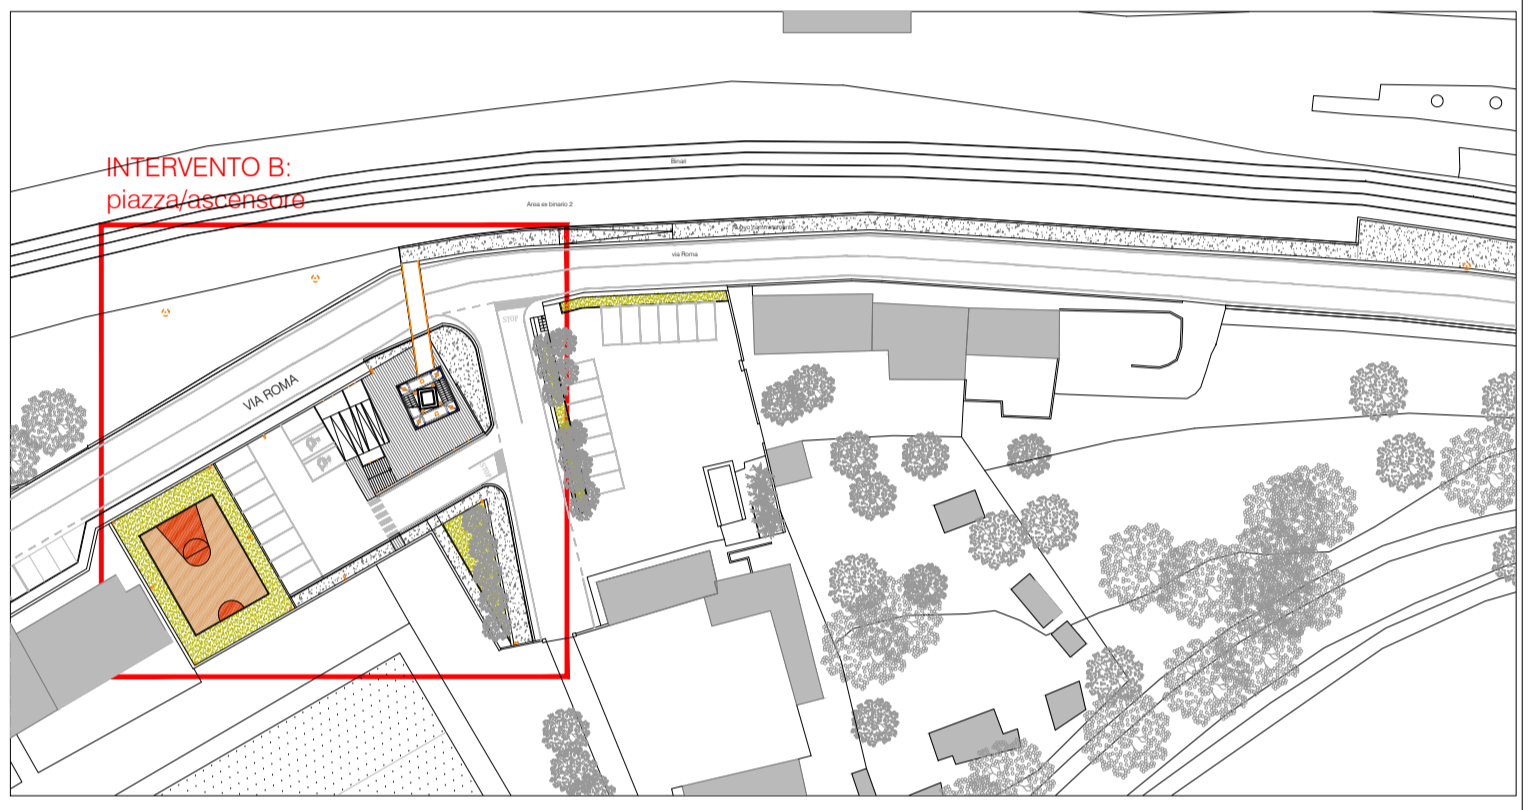

stefania sassolini
architettura

Comune di Rignano sull'Arno

"Percorso Ciclopeditonale - BINARIO 2"

Progettista architettonico:
Arch. Stefania Sassolini

Progettista strutturale:
Ing. Stefano Fabbri

Rup:
Ing. Mauro Badii

*Supporto al Rup
in fase di progettazione:*
Arch. Giulia Sati

PROGETTO ESECUTIVO

Intervento B
Planimetria

STATO DI FATTO

scala 1:100

Elaborato
T_08

Revisione

Data
dicembre 2018