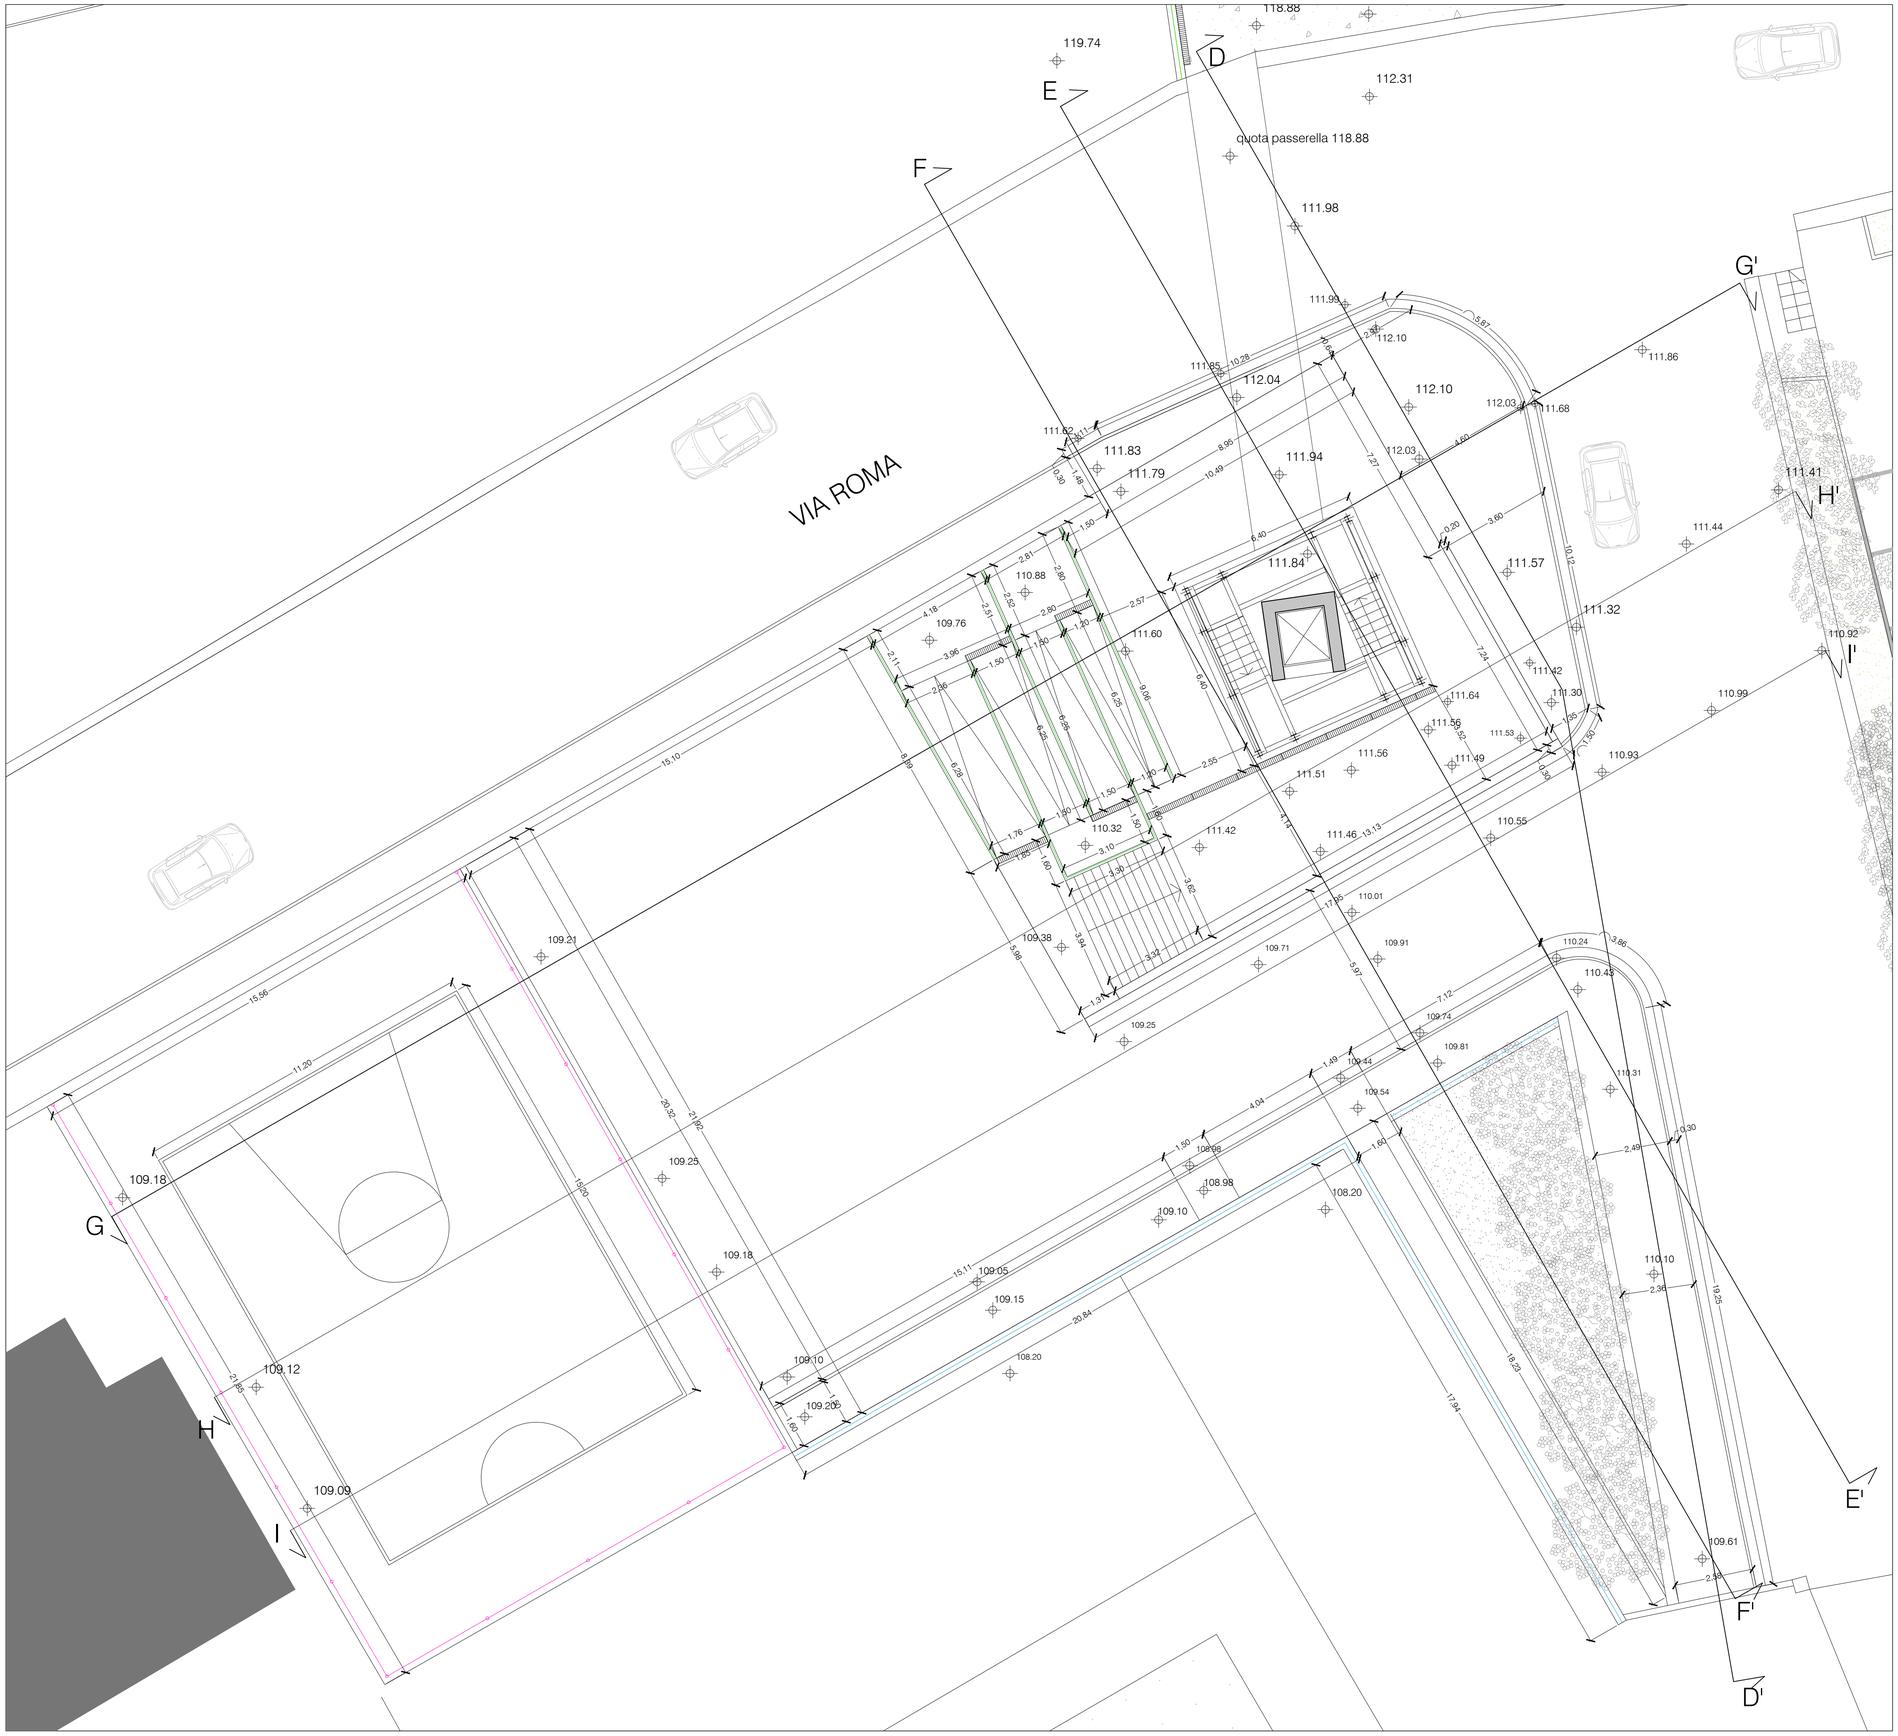

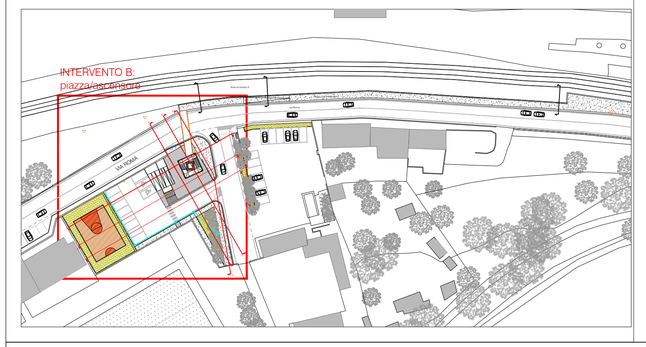

■ Intervento B - Planimetria (Livello piazza)

stefania sassolini
architettura

Comune di Rignano sull'Arno

"Percorso Ciclopedonale - BINARIO 2"

Progettista architettonico:
Arch. Stefania Sassolini

Progettista strutturale:
Ing. Stefano Fabbri

Rup:
Ing. Mauro Badii

Supporto al Rup in fase di progettazione:
Arch. Giulia Sati

PROGETTO ESECUTIVO

Intervento B
Planimetria

STATO DI PROGETTO

scala 1:100

Elaborato
T_09

Revisione

Data
dicembre 2018