





■ Sezione GG' (Scala 1:100)
STATO DI FATTO

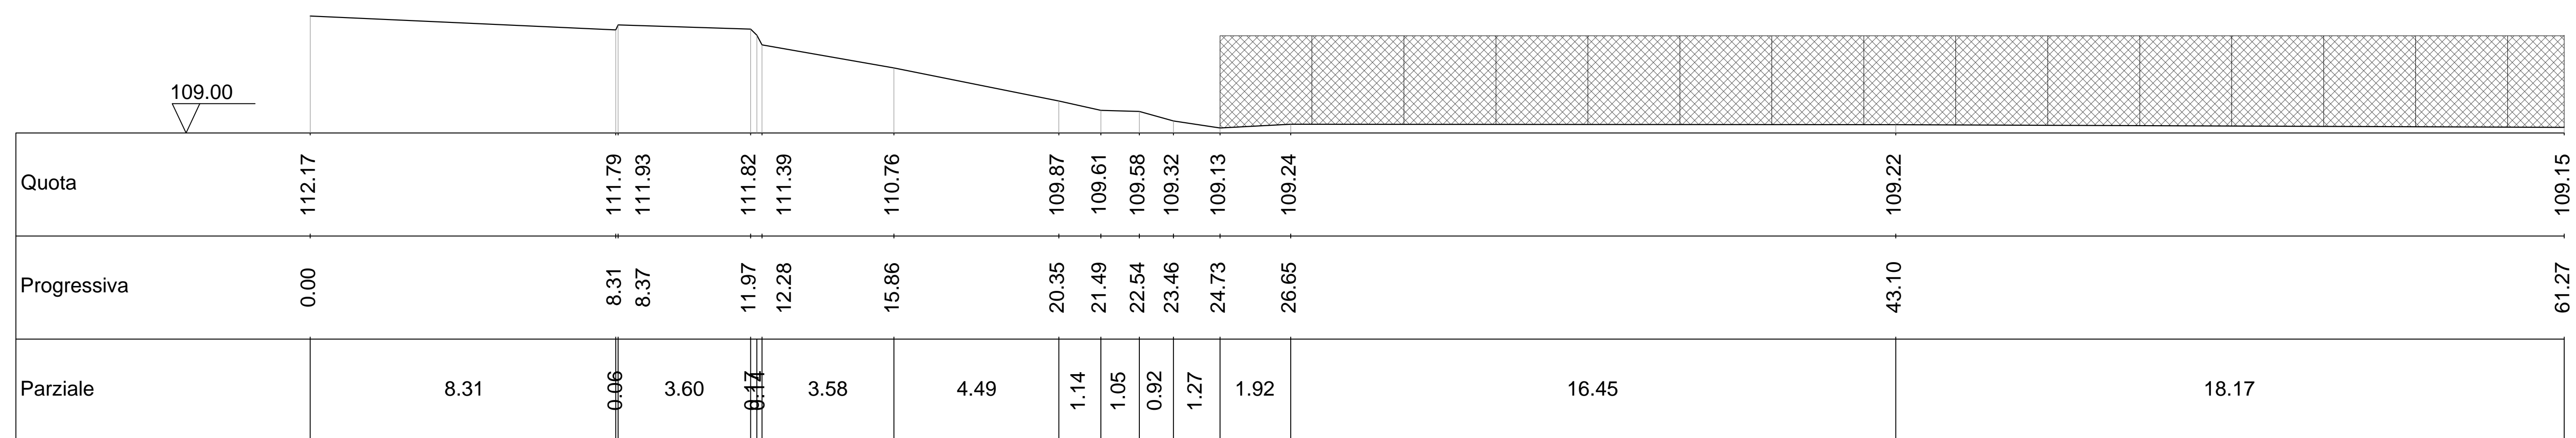

■ Sezione GG' (Scala 1:100)
STATO DI PROGETTO

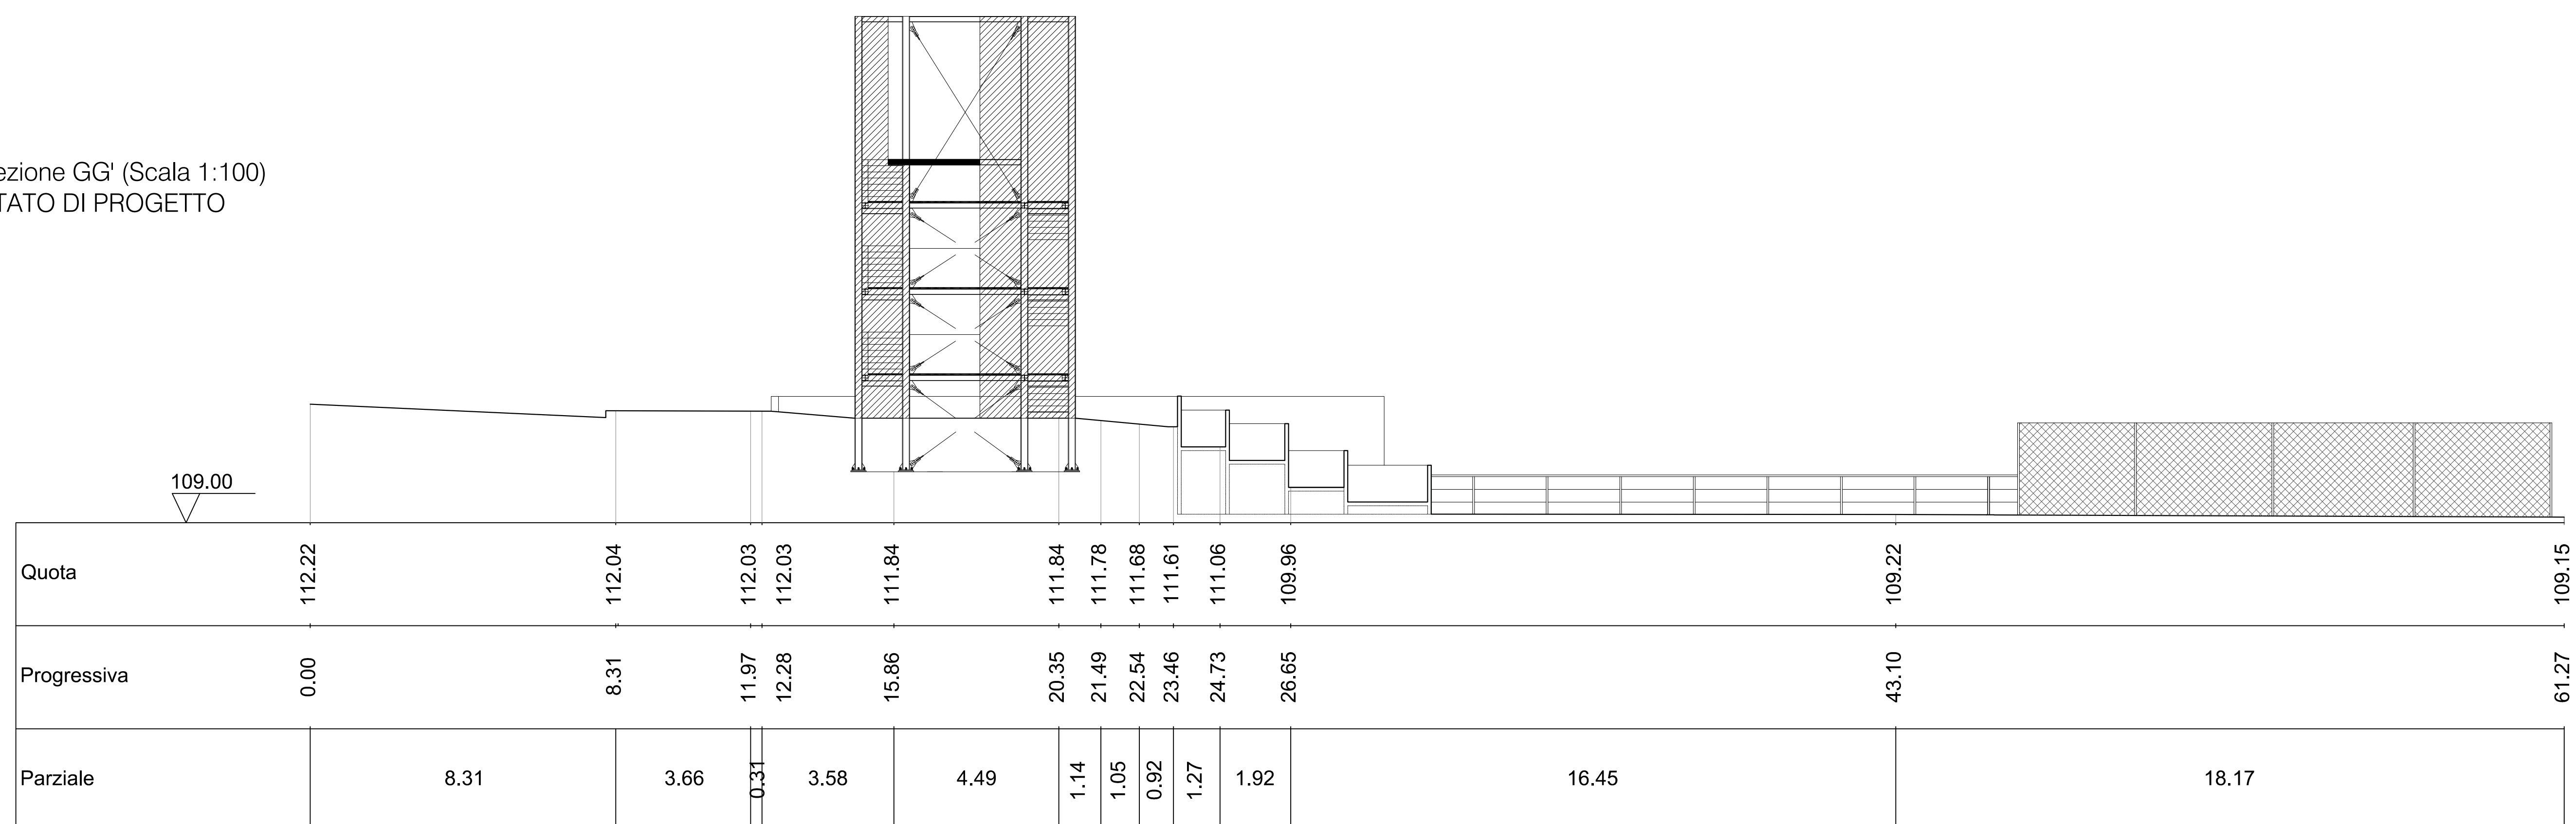

■ Sezione GG' (Scala 1:100)
STATO SOVRAPPOSTO

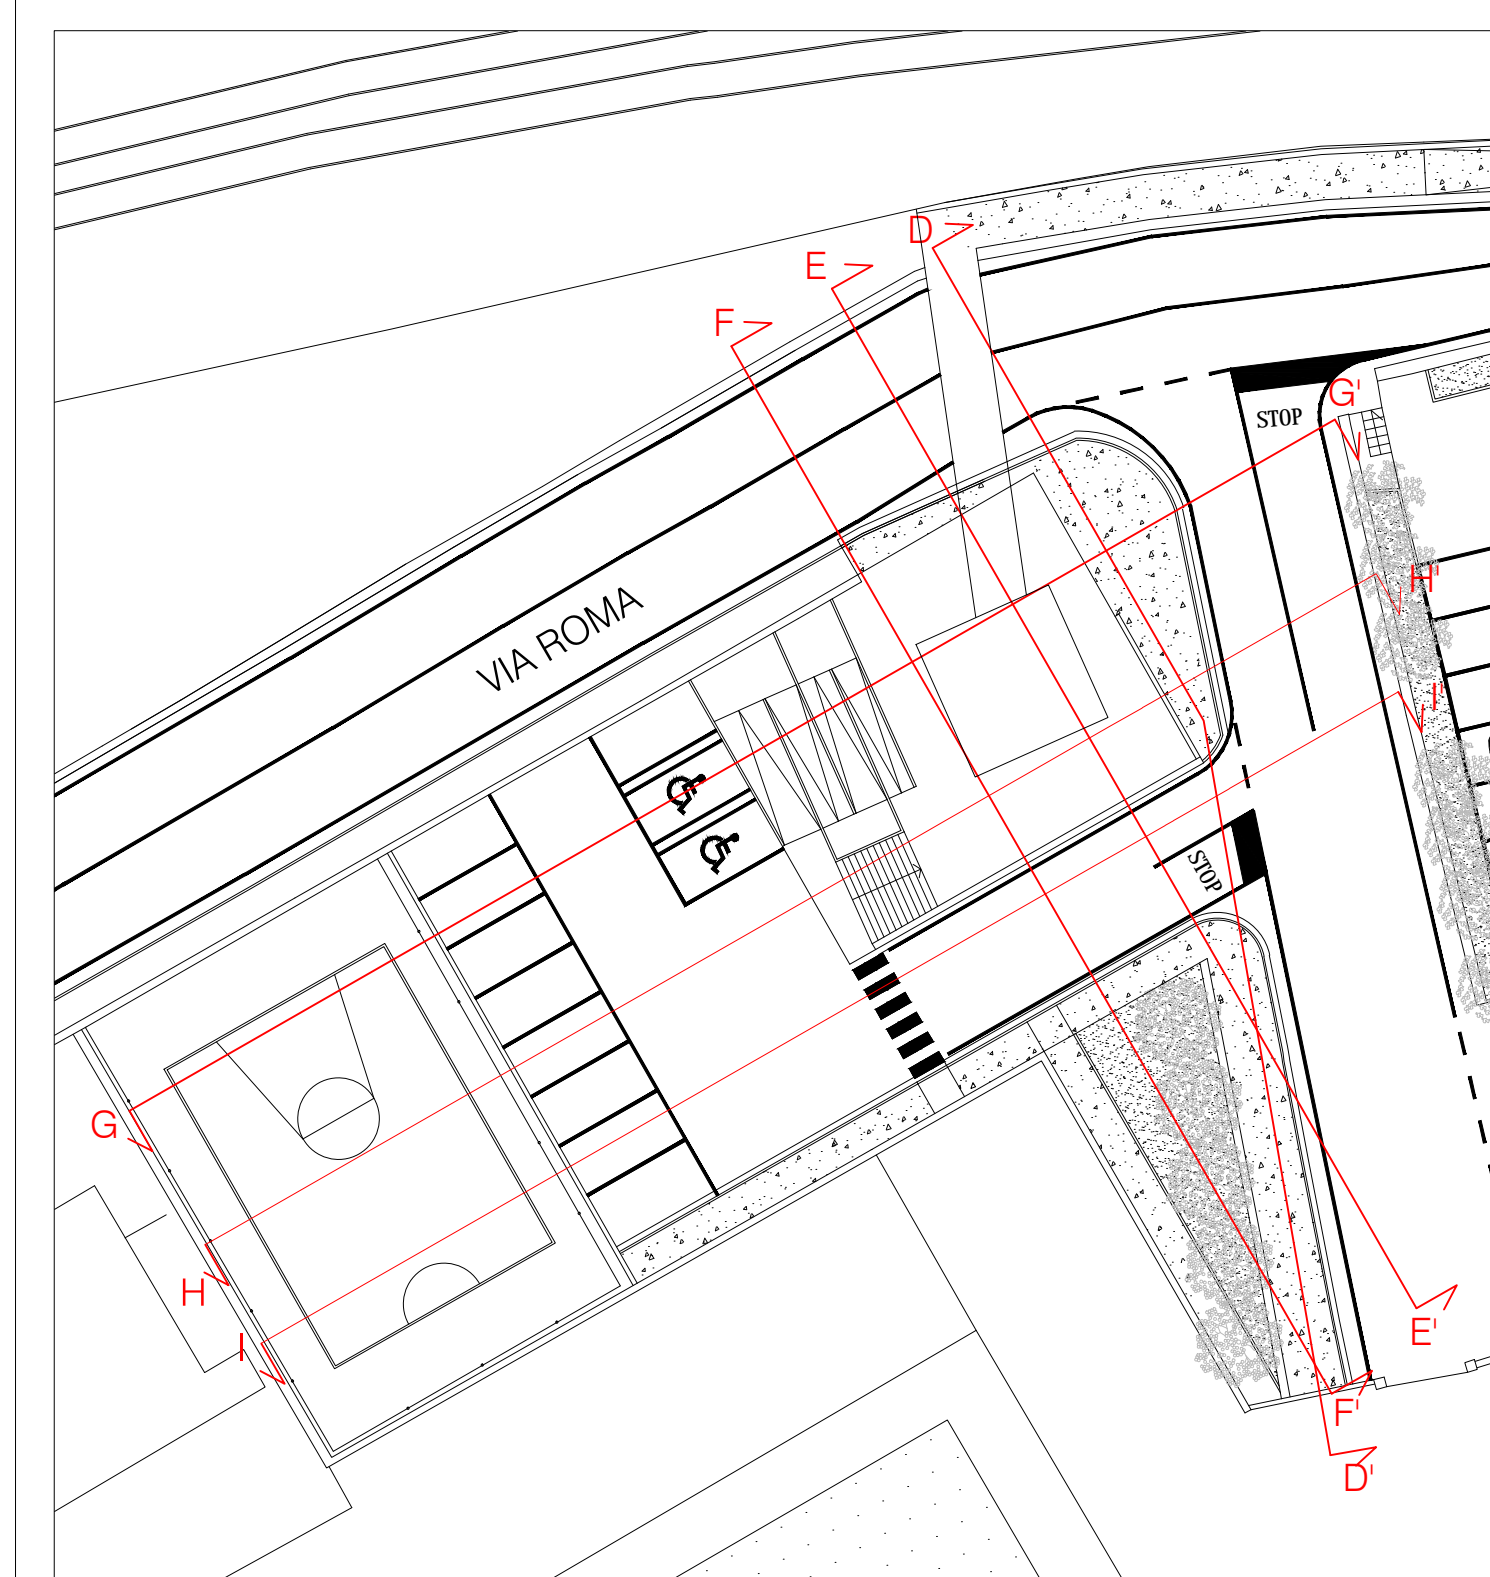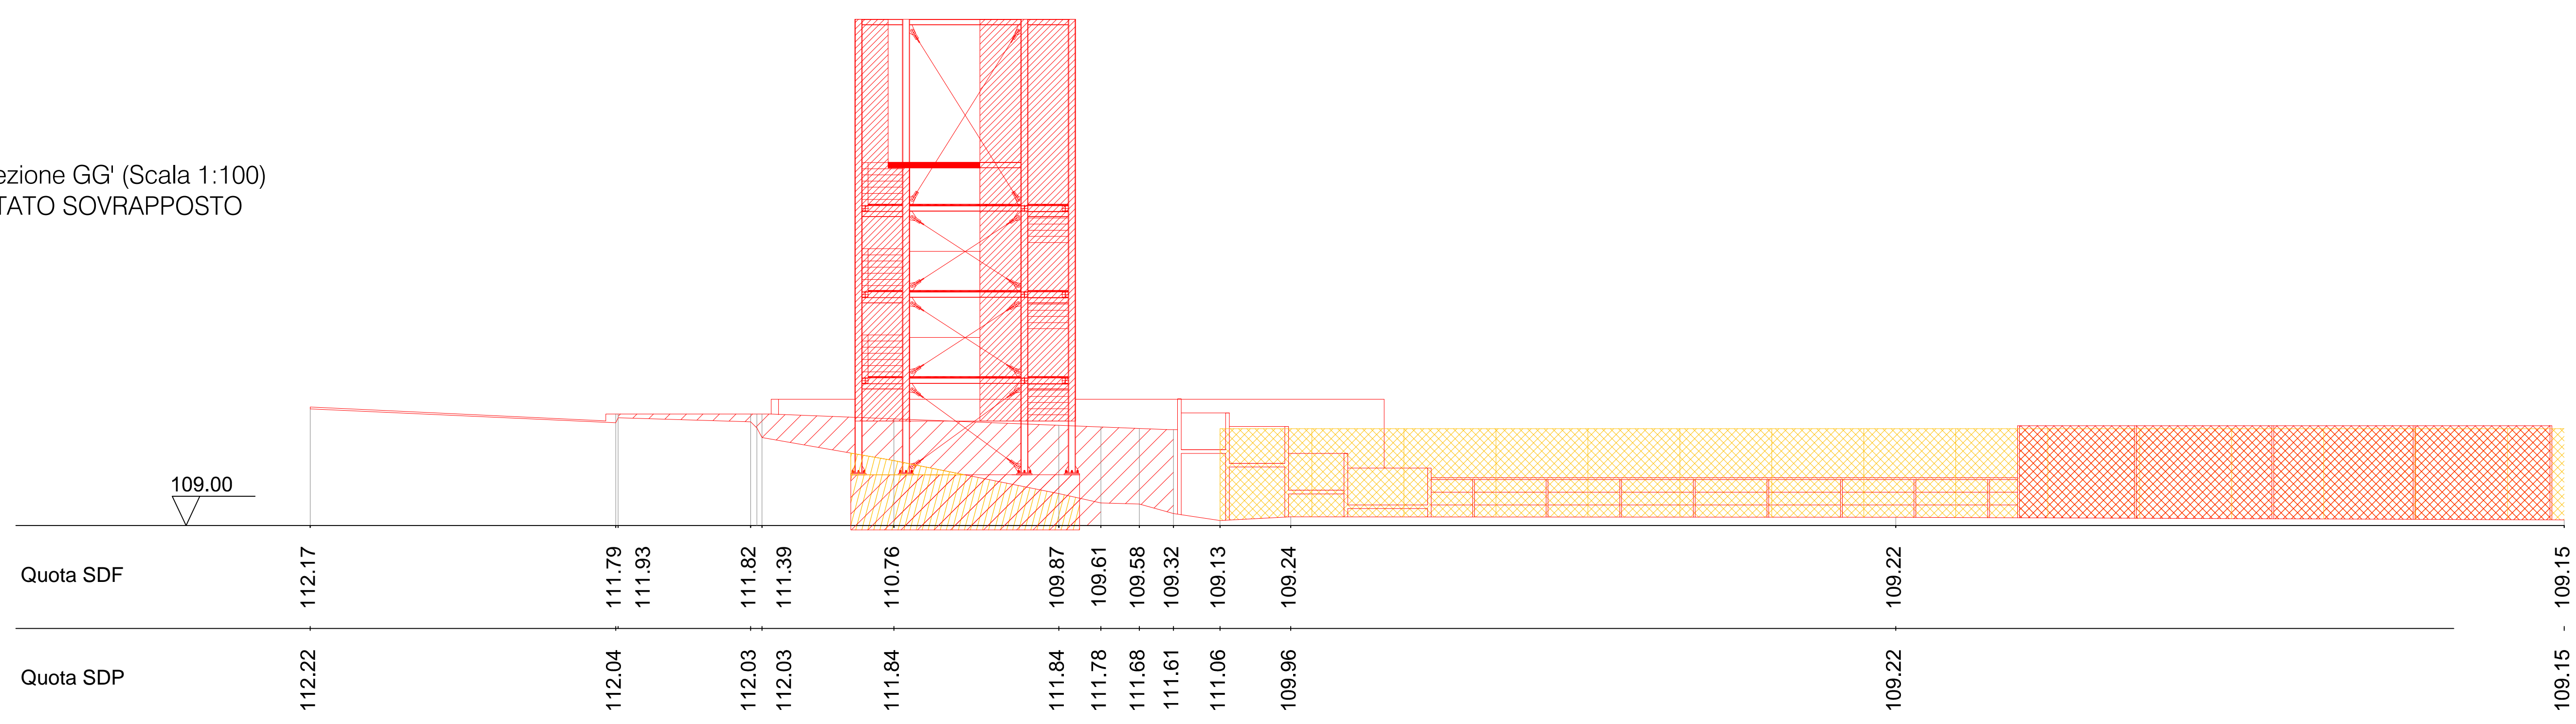

■ Key Plan

stefania sassolini
architettura

Comune di Rignano sull'Arno

"Percorso Ciclopedonale - BINARIO 2"

Progettista architettonico:
Arch. Stefania Sassolini

Progettista strutturale:
Ing. Stefano Fabbrì

Rup:
Ing. Mauro Badii

Supporto al Rup
in fase di progettazione:
Arch. Giulia Sati

PROGETTO ESECUTIVO

Intervento B
Sezione GG'

STATO DI FATTO
STATO DI PROGETTO
STATO SOVRAPPOSTO

scala 1:100

Elaborato
T_15

Revisione

Data
dicembre 2018