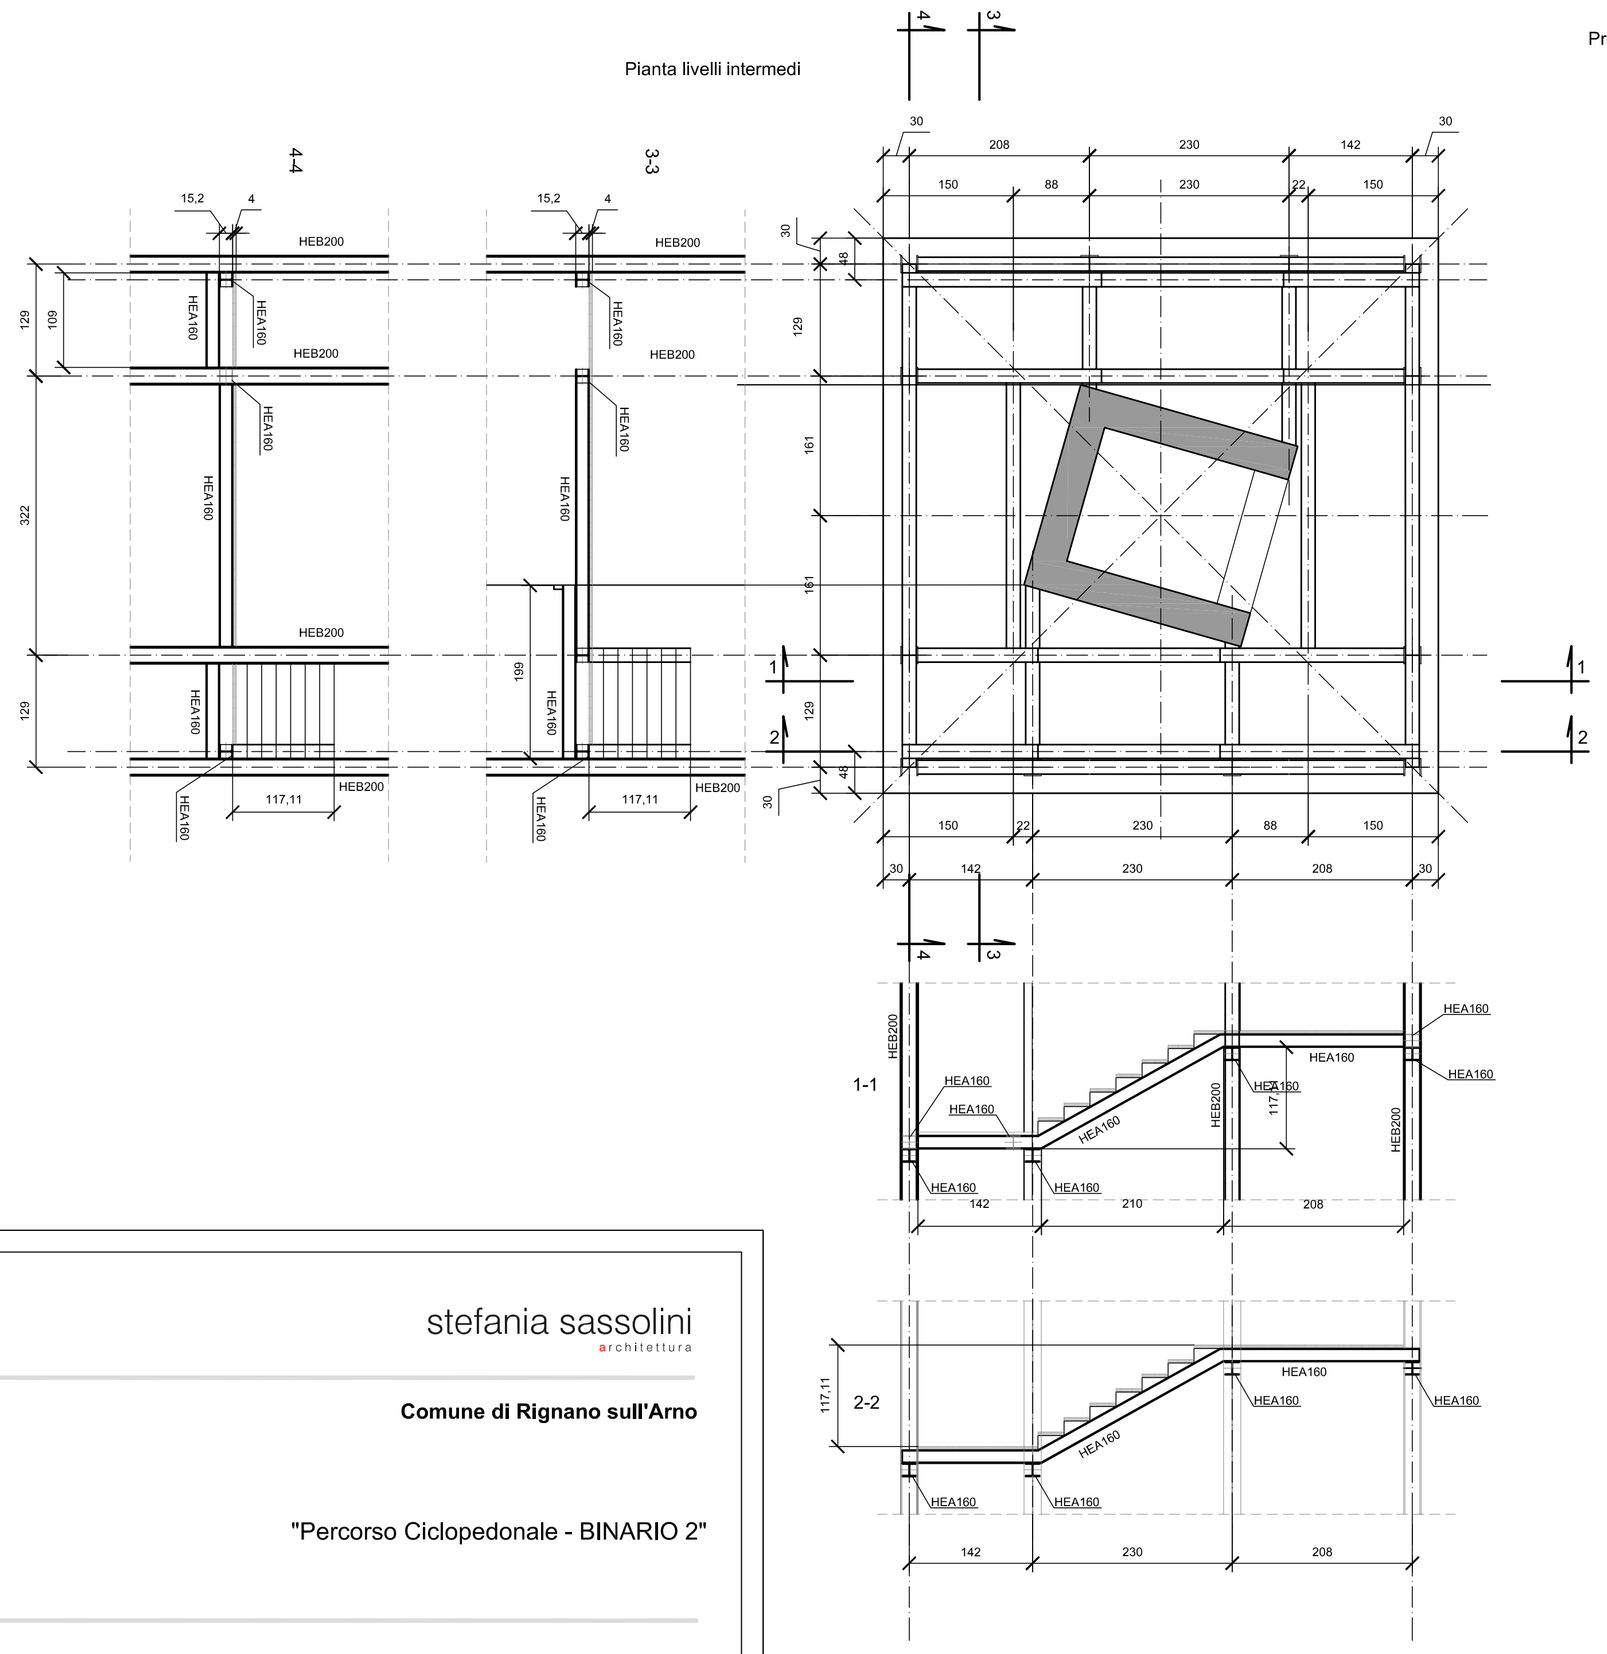


Pianta livelli intermedi

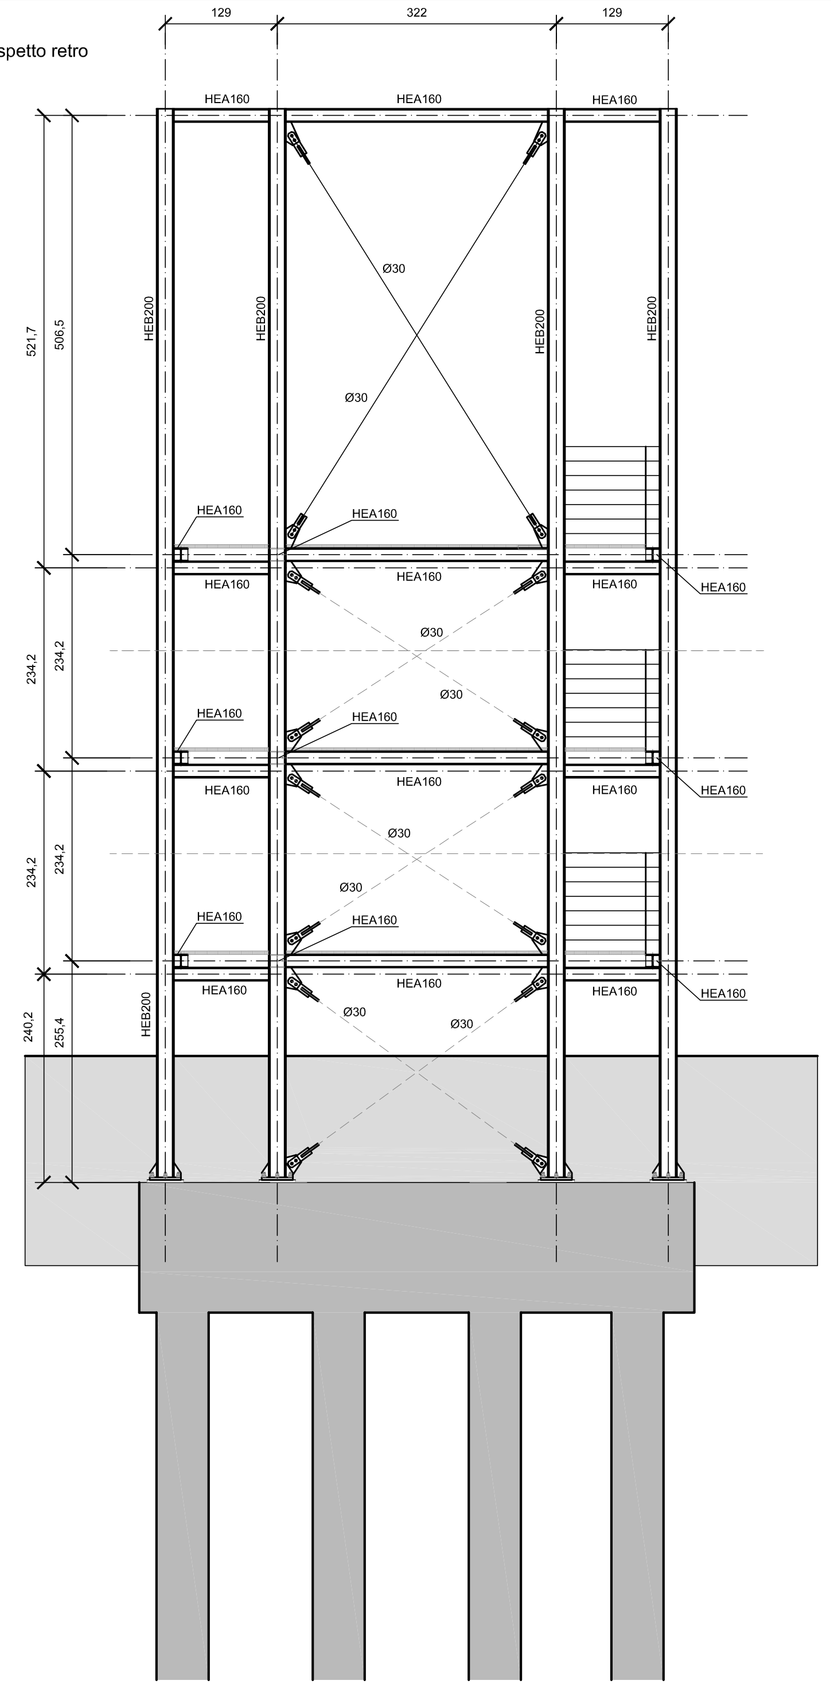


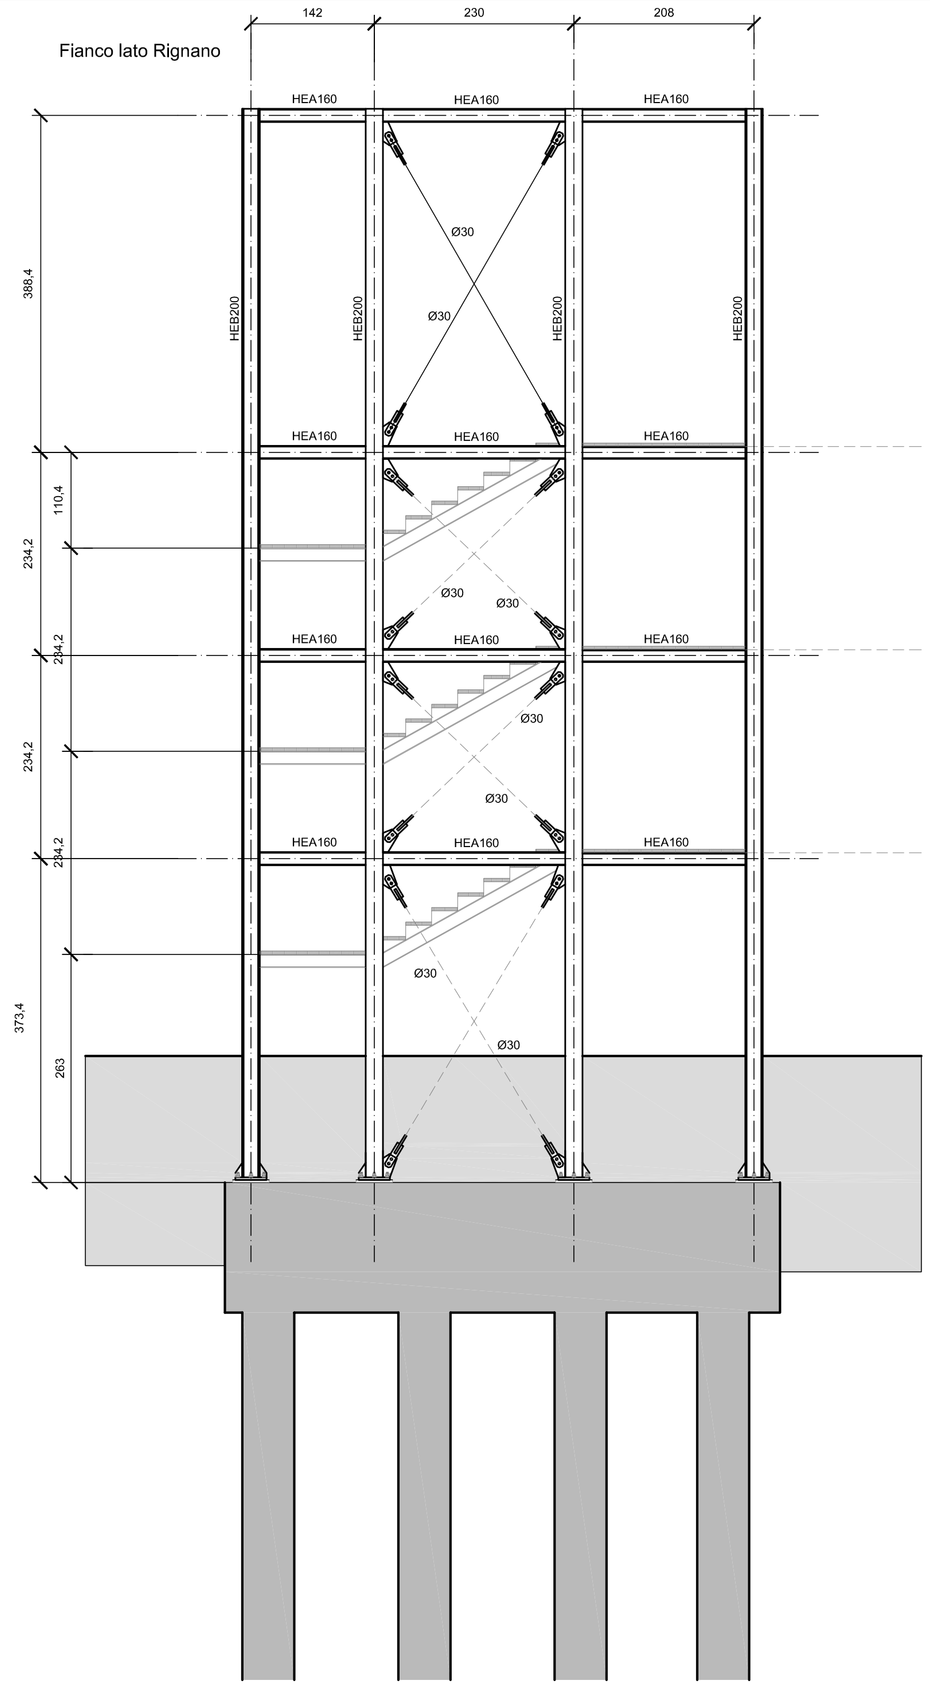


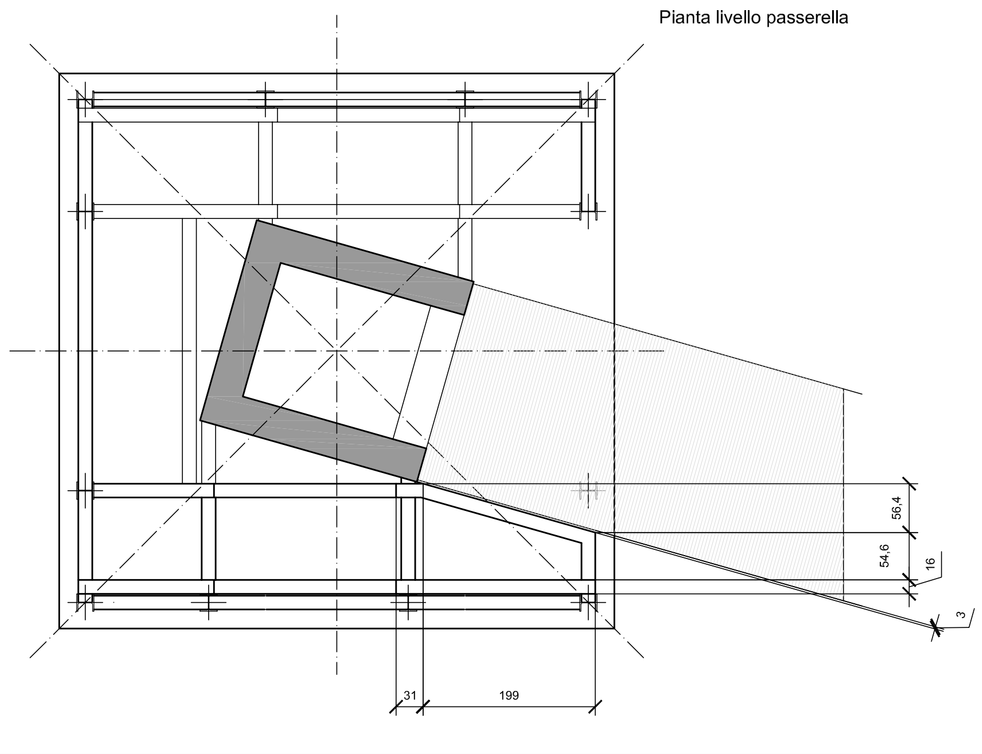


stefania sassolini
architettura

**Comune di Rignano sull'Arno**

"Percorso Ciclopedonale - BINARIO 2"

*Progettista architettonico:*
Arch. Stefania Sassolini

*Progettista strutturale:*
Ing. Stefano Fabbri

*Rup:*
Ing. Mauro Badii

*Supporto al Rup:*
Arch. Giulia Sati

PROGETTO ESECUTIVO

ELENCO ELABORATI

# Strutture in carpenteria metallica corpo scale

Elaborato

S_05

Revisione

Data

dicembre 2018