Rampe e scala delimitati da muretti in c.a. sp. 20 cm e riempiti con calcestruzzo magro fino alla quota di progetto per la pavimentazione architettonica

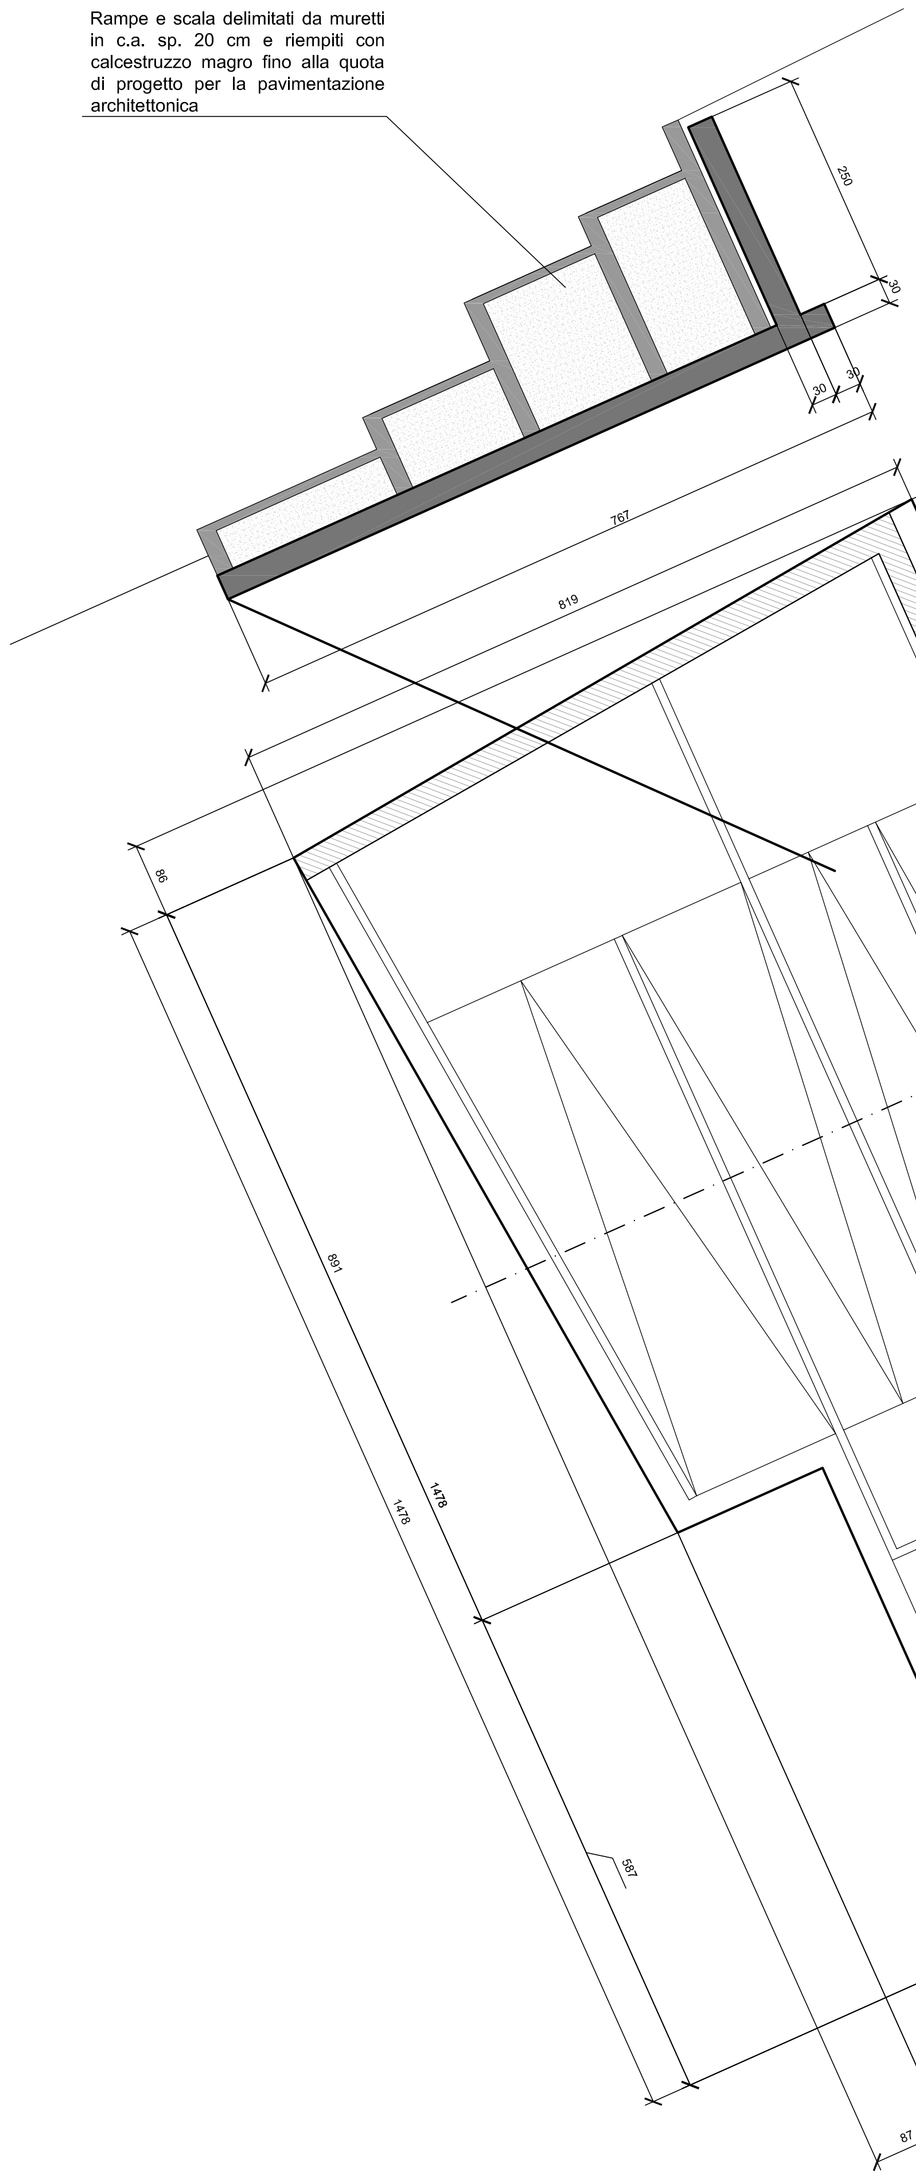

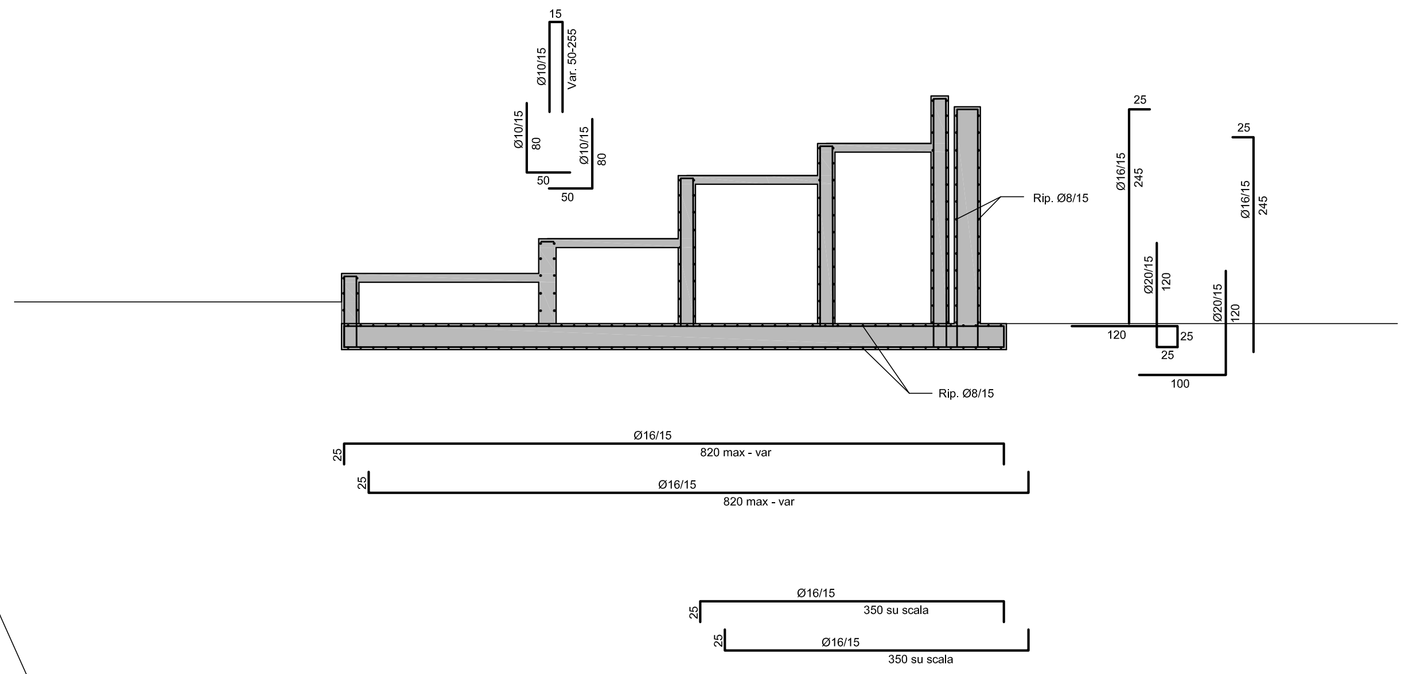

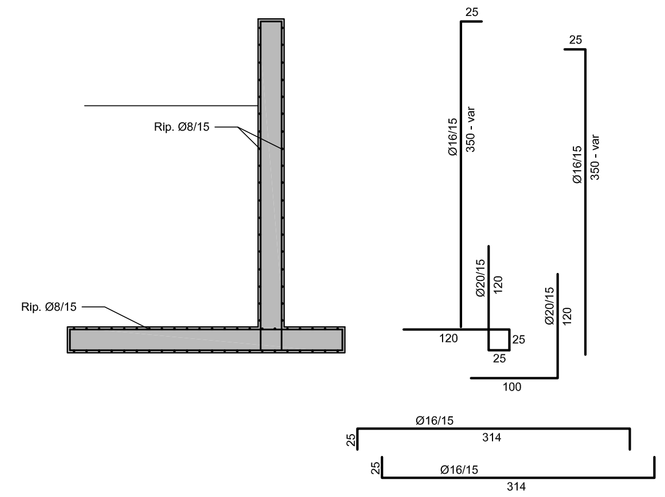

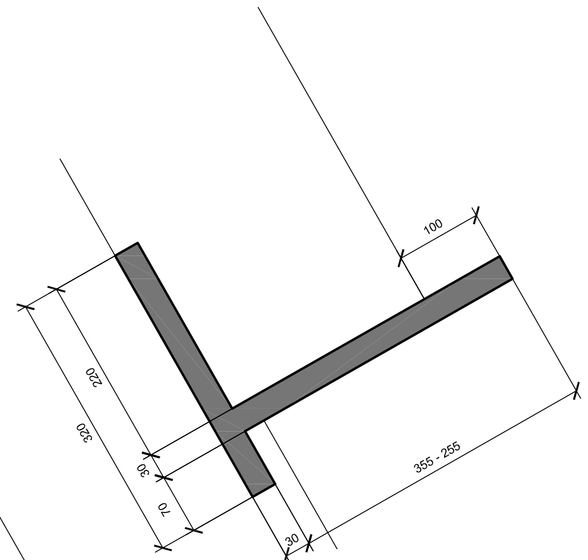

stefania sassolini
architettura

Comune di Rignano sull'Arno

"Percorso Ciclopedonale - BINARIO 2"

Progettista architettonico:
Arch. Stefania Sassolini

Progettista strutturale:
Ing. Stefano Fabbri

Rup:
Ing. Mauro Badii

Supporto al Rup:
Arch. Giulia Sati

PROGETTO ESECUTIVO

ELENCO ELABORATI

Carpenteria e armatura muri piazza

Elaborato

S_07

Revisione

Data

dicembre 2018