
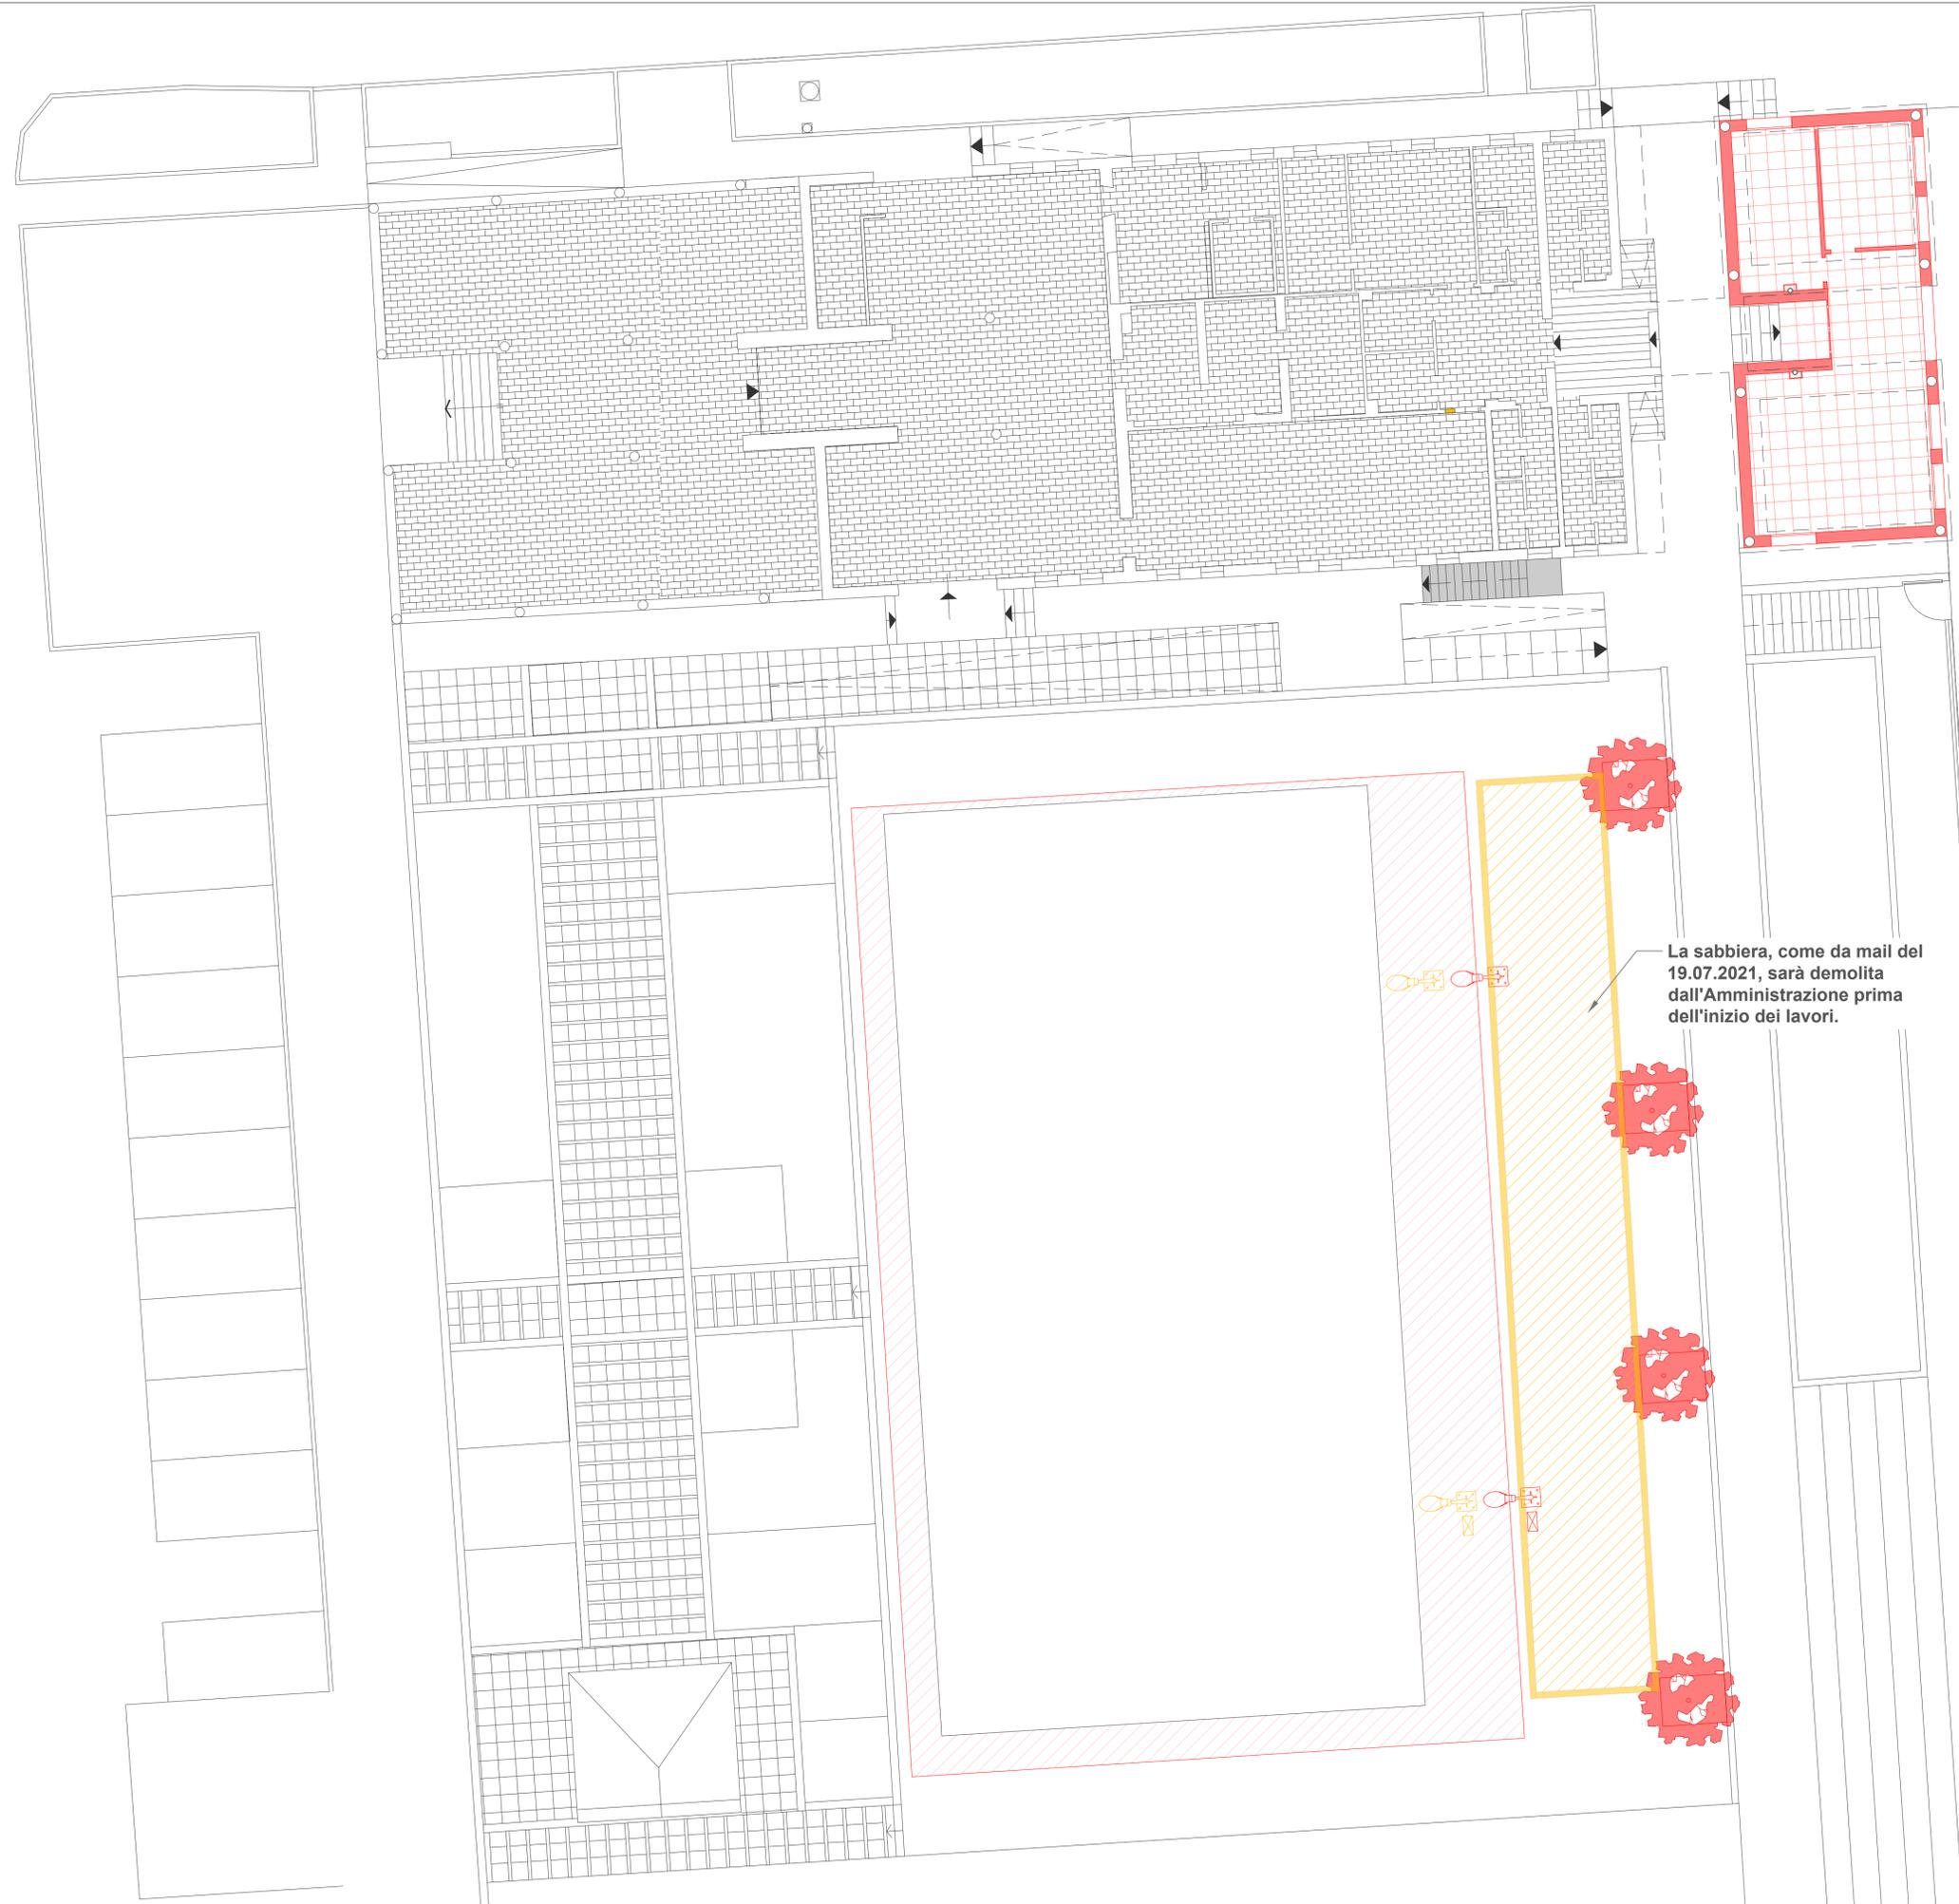


**DETTAGLIO 1**  
**ALLARGAMENTO AREA BASKET**

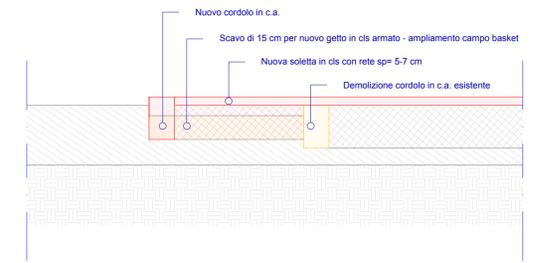

**Comune di Rignano sull'Arno** | Città Metropolitana di Firenze

**Oggetto**

**INTERVENTI VARI IN AMBITO DI IMPIANTISTICA SPORTIVA, ASSOCIAZIONISMO E POLITICHE GIOVANILI INTERVENTI STRAORDINARI IMPIANTO SPORTIVO VIA ROMA**

**PROGETTO ESECUTIVO**

**RISTRUTTURAZIONE EDILIZIA CONSERVATIVA**

- R.U.P.**  
Arch. Elisa Spilotros
- Progetto Architettonico**  
Arch. Eleonora Ferrini
- Progetto Strutturale**  
Arch. Domenico Bombardieri
- Progetto impianti elettrici e idrotermosanitari**  
Ing. Massimiliano Petri
- DL Architettonico e Strutturale - CSP - CSE**  
Arch. Domenico Bombardieri
- DL Impianti elettrici e idrotermosanitari**  
Ing. Massimiliano Petri

TAVOLA

**STATO SOVRAPPOSTO PLANIMETRIA** **06**

SCALA\_ 1:100

Elaborato

REV

19/07/2021

DATA

Luglio 2021

**DEMOLITO**  
**CONTRUITO**