



MODIFICHE AI QUADRI ELETTRICI
NUOVA LINEA SU QUADRO ELETTRICO ESISTENTE SPOGLIATOI

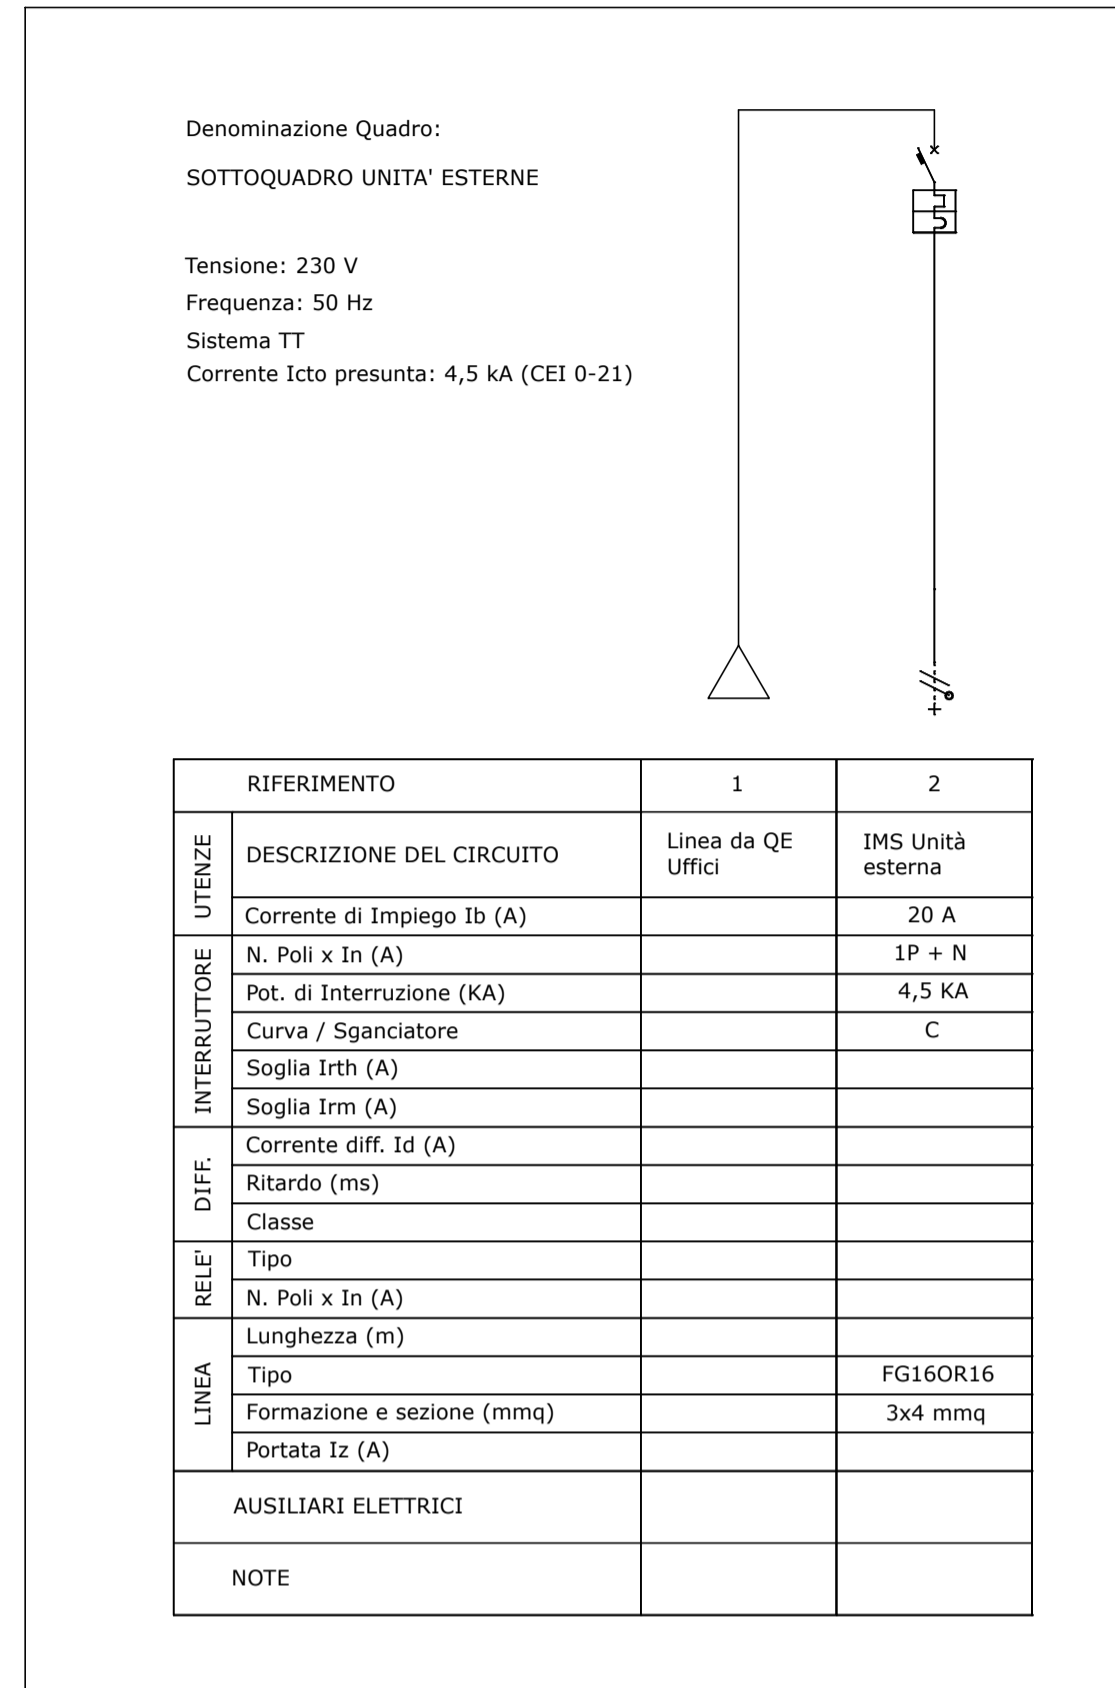

QUADRO ELETTRICO SEZIONAMENTO UNITA' ESTERNA

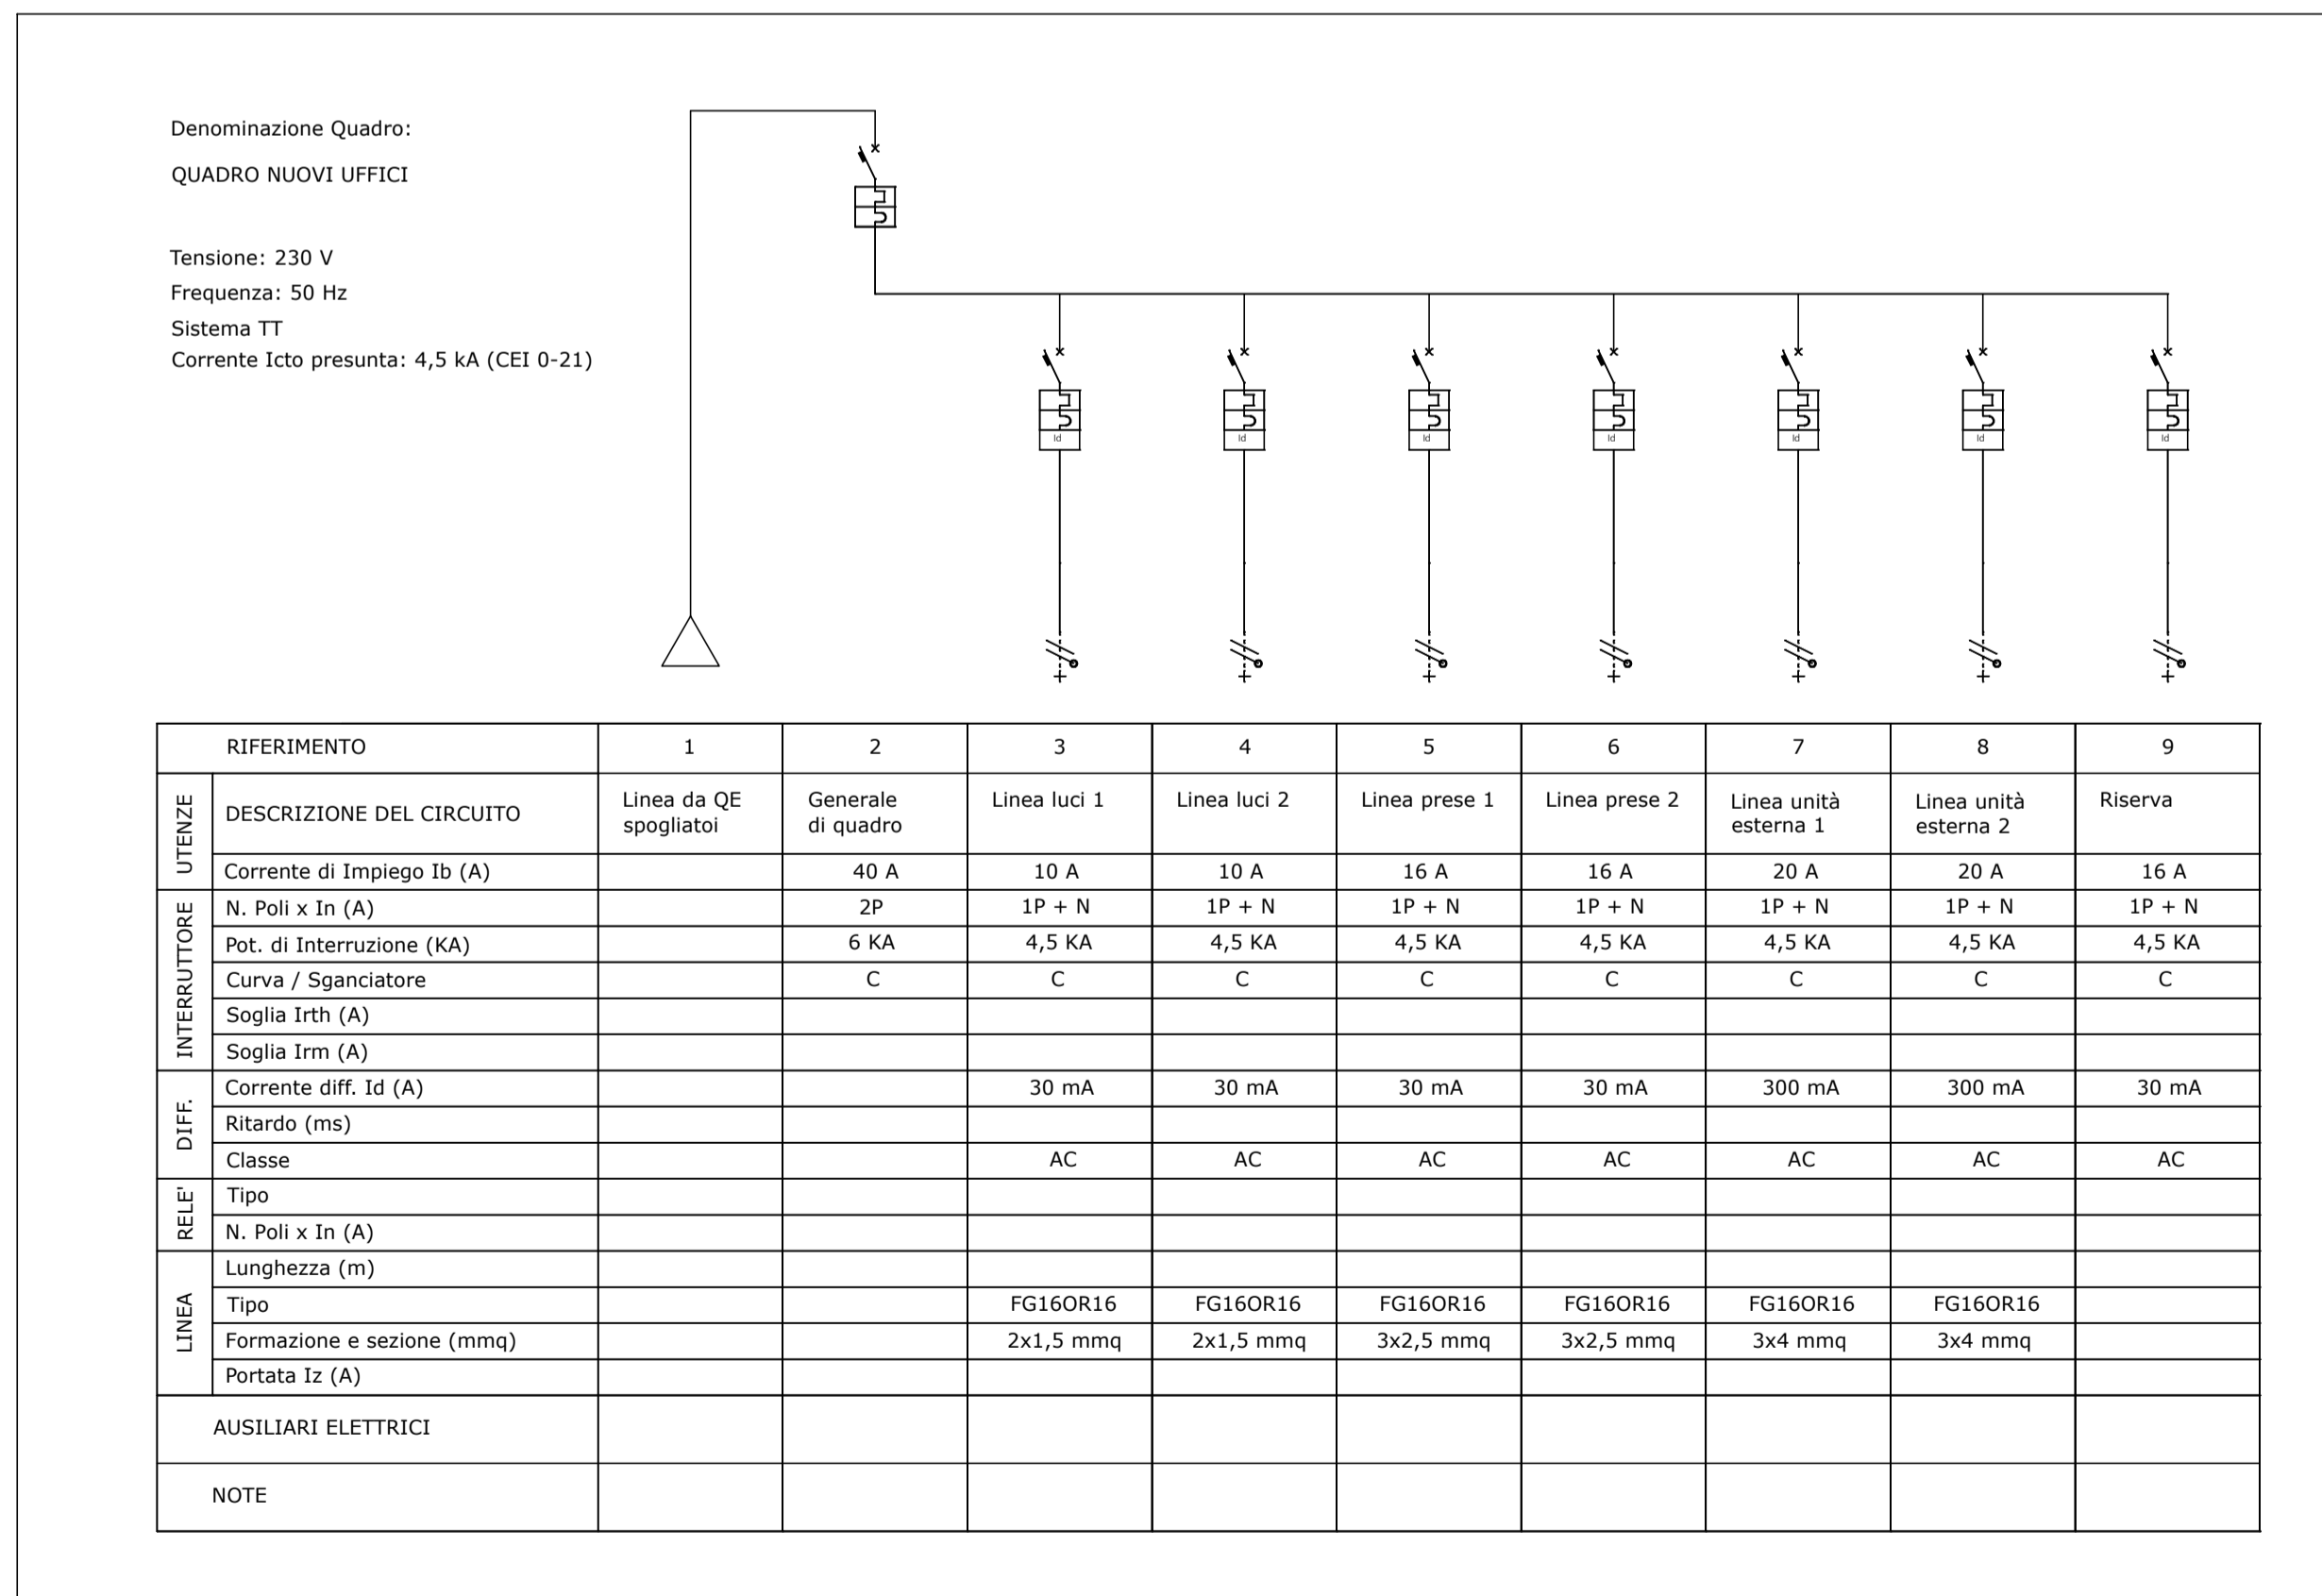

QUADRO ELETTRICO NUOVI UFFICI

Dott. Ing. MASSIMILIANO PETRI

Progettazione Impianti Elettrici e Speciali
Consulenza e Progettazione Prevenzione Incendi Legge 818

Via Magenta n° 31 - 50123 Firenze
Cell. 340 4021808 - email: ing.petri@virgilio.it

COMUNE DI RIGNANO SULL'ARNO
Provincia di Firenze

INTERVENTO DI RISTRUTTURAZIONE EDILIZIA CONSERVATIVA
NELL'AMBITO DEGLI "INTERVENTI VARI DI IMPIANTISTICA SPORTIVA
ASSOCIAZIONISMO E POLITICHE GIOVANILI" PRESSO GLI IMPIANTI
SPORTIVI VIA ROMA NEL COMUNE DI RIGNANO SULL'ARNO


PROGETTO ESECUTIVO
IMPIANTO ELETTRICO E IMPIANTO DI CONDIZIONAMENTO

COMMITTENTE:

COMUNE DI RIGNANO SULL'ARNO
Piazza della Repubblica, n° 1
50067 - Rignano sull'Arno (FI)

PROGETTISTA:

Dott. Ing. MASSIMILIANO PETRI
Via Magenta, n° 31
50123 - FIRENZE

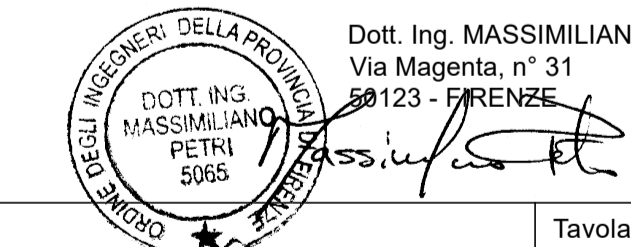

Elaborato:	Quadri elettrici		Tavola:	101
Scala:	---	Data:	Luglio 2021	File:
RISERVATI	DATA	DESCRIZIONE		