





■ Sezione DD' (Scala 1:100)  
STATO DI FATTO

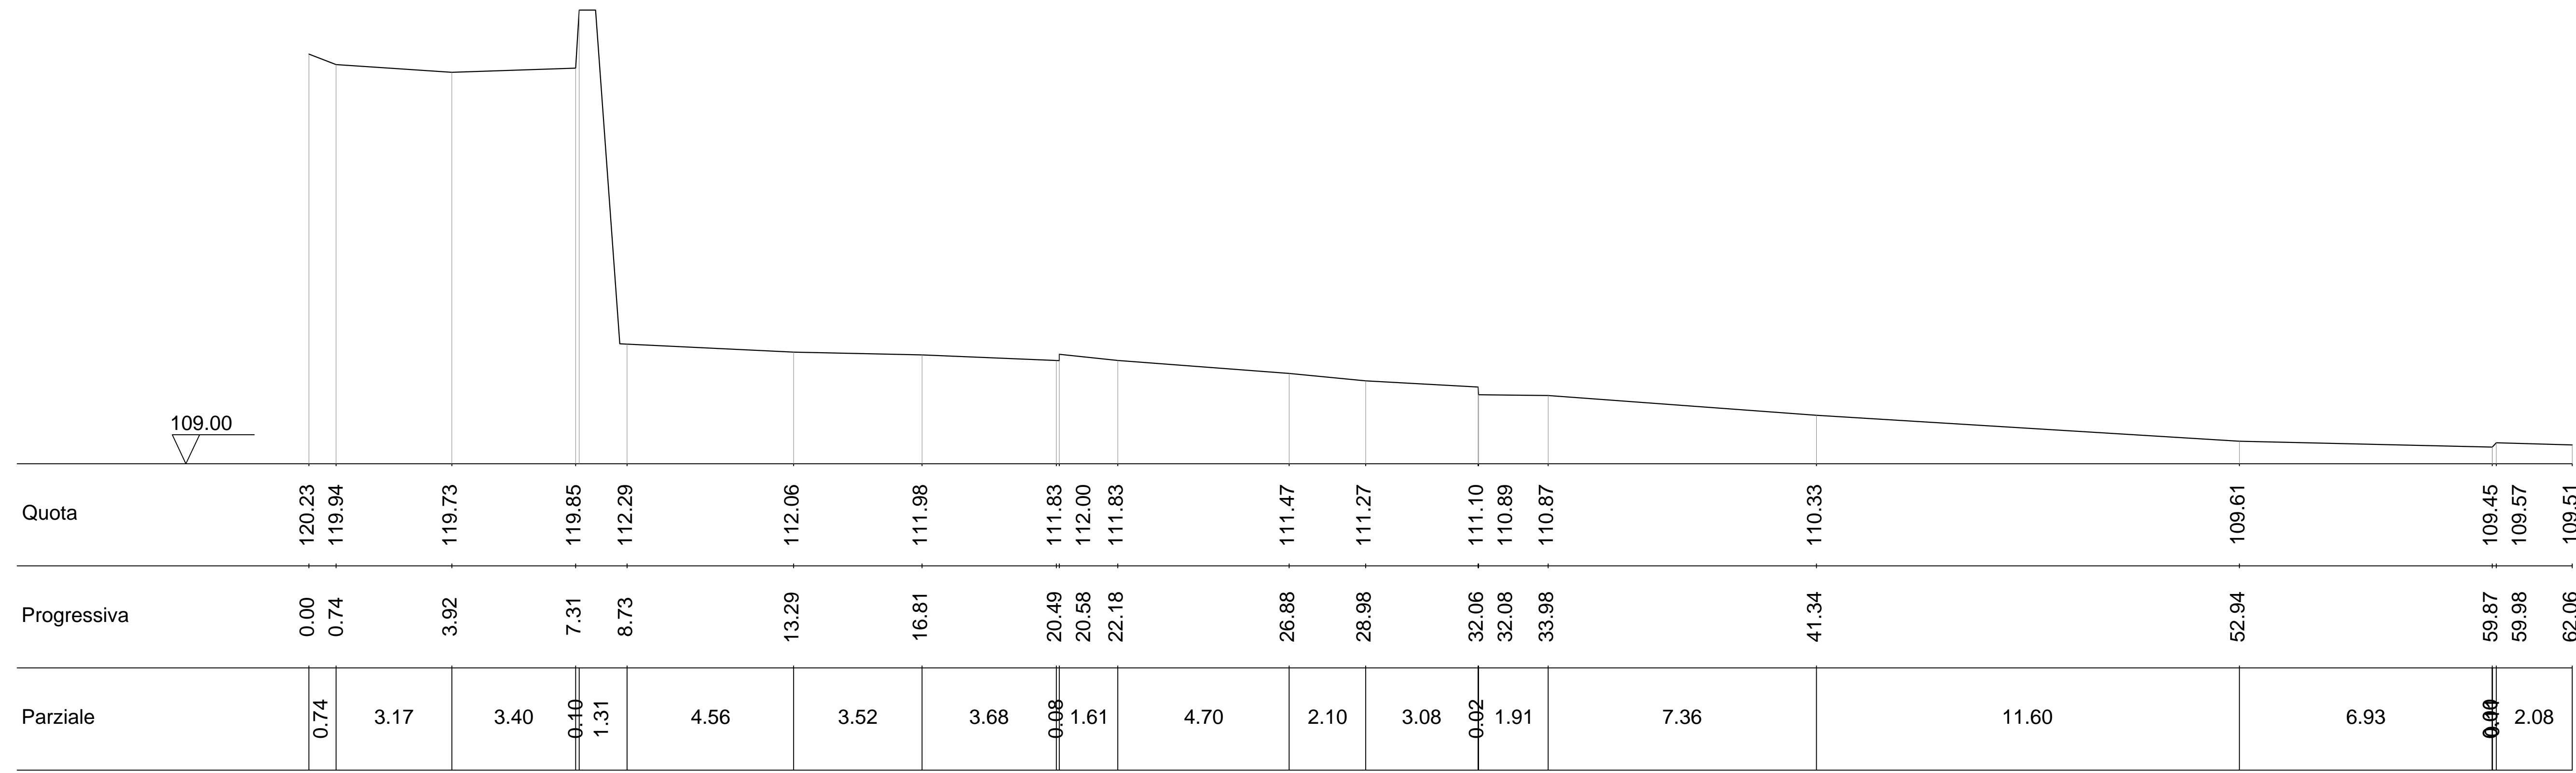

■ Sezione DD' (Scala 1:100)  
STATO DI PROGETTO

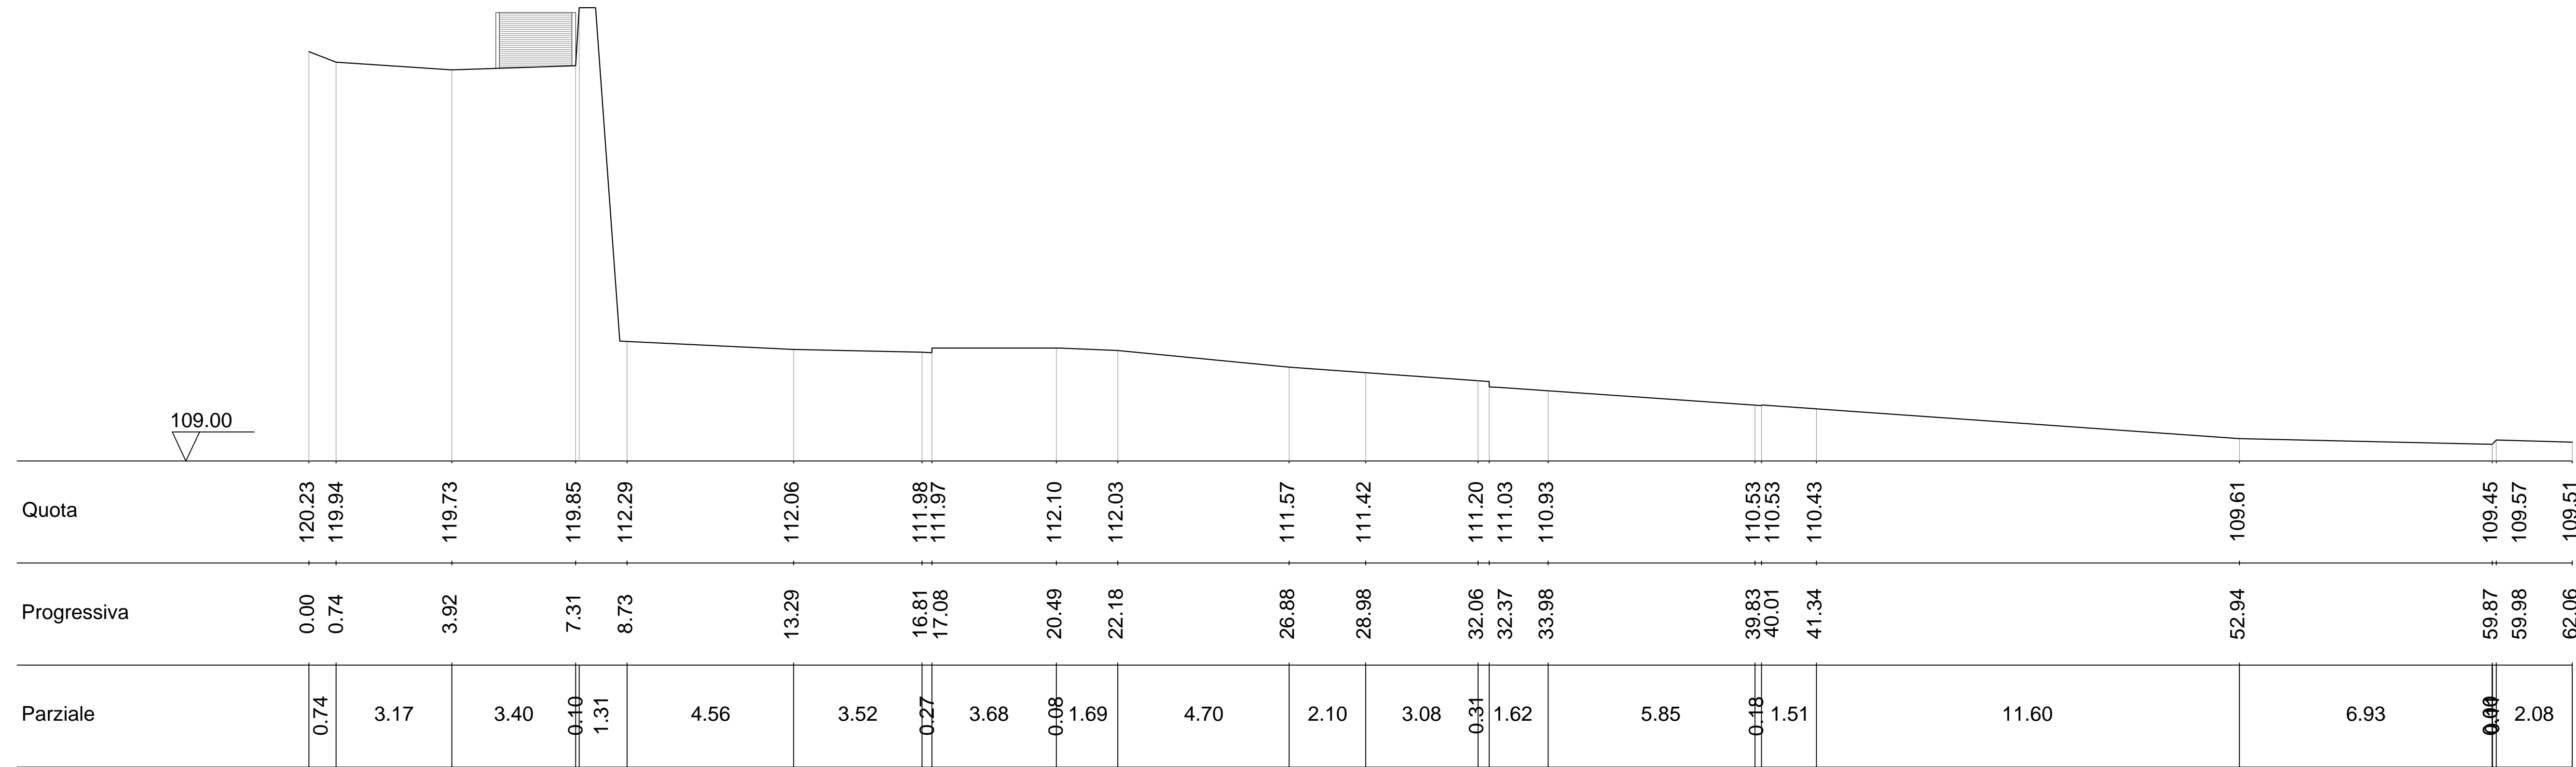

■ Sezione DD' (Scala 1:100)  
STATO SOVRAPPONTO

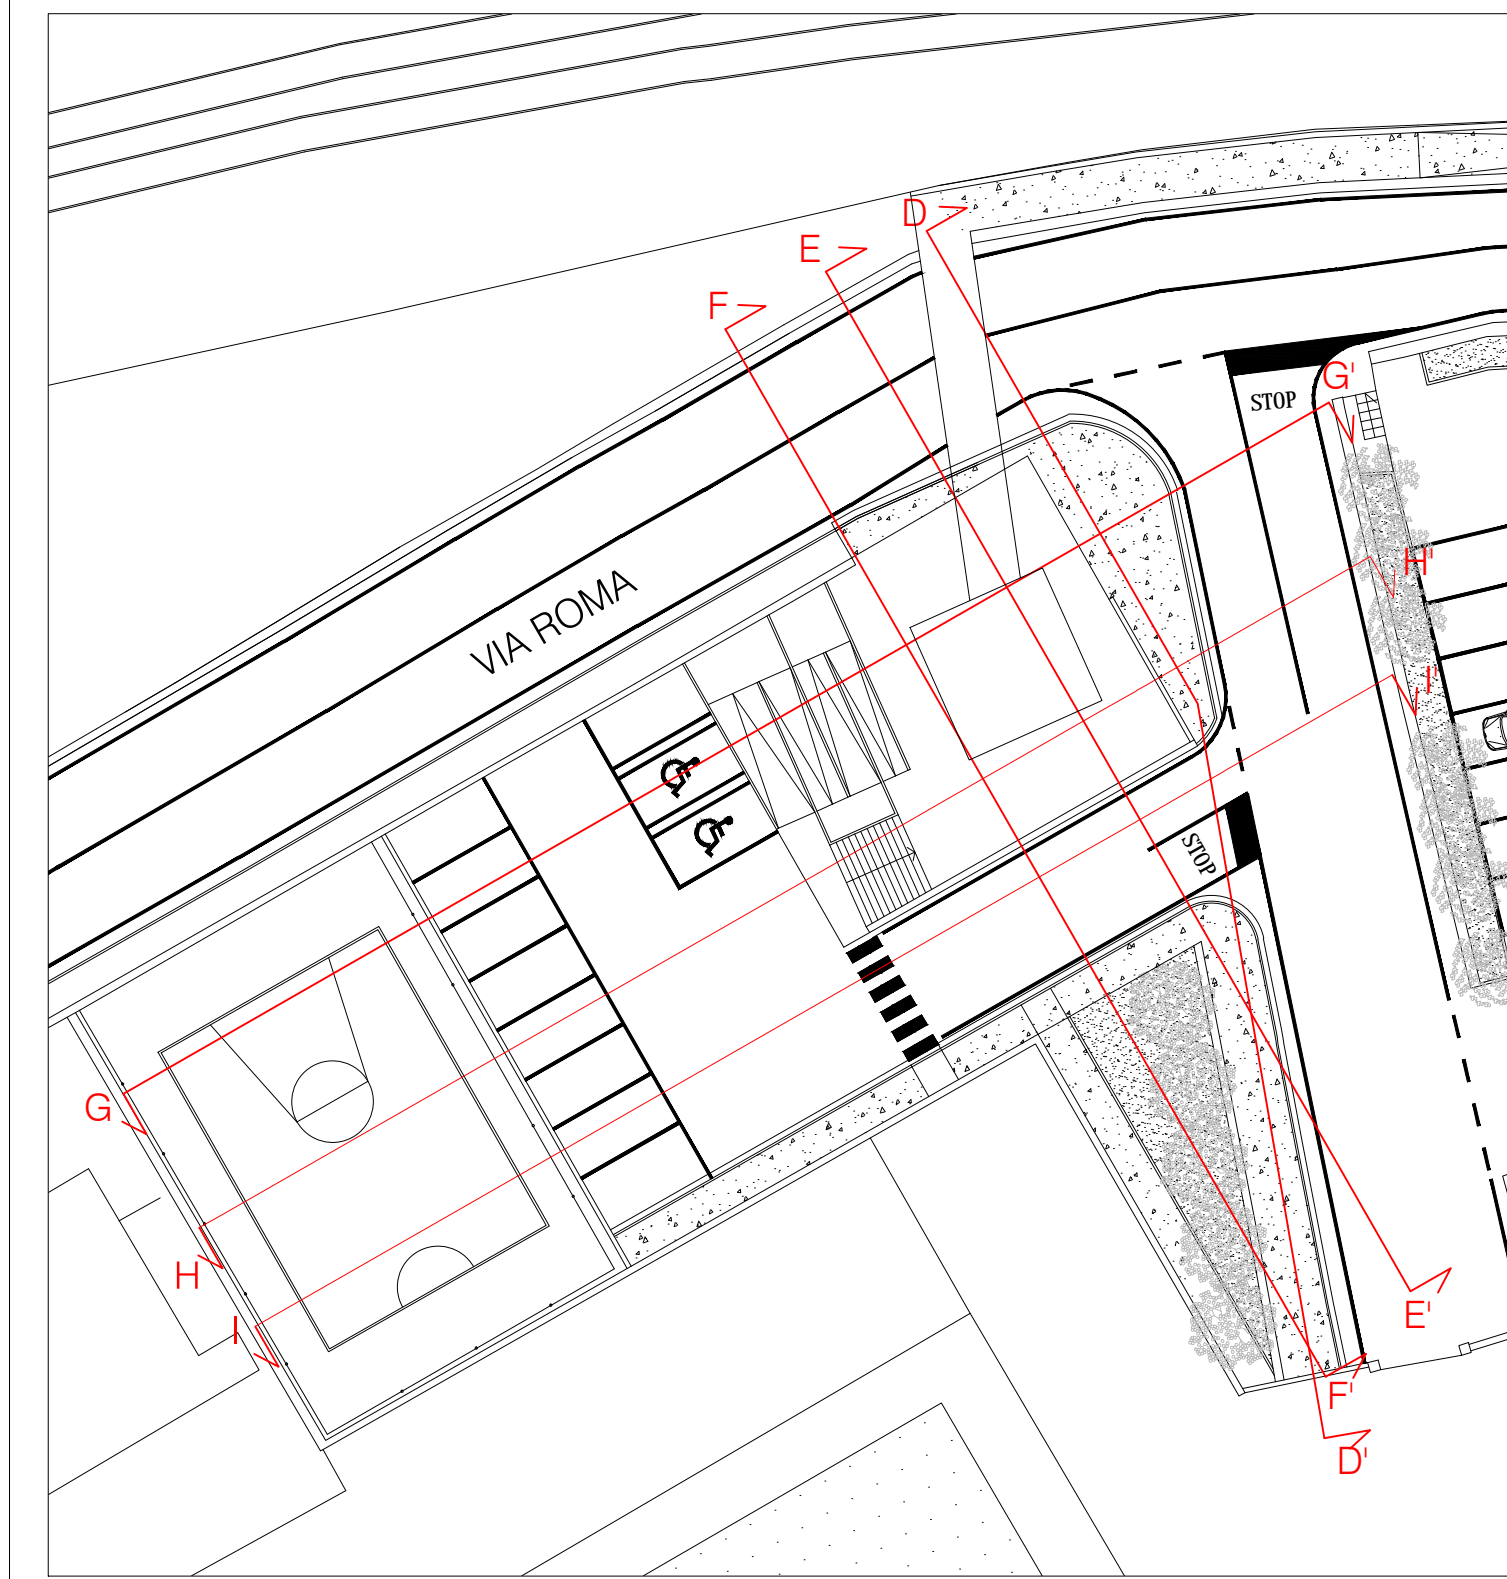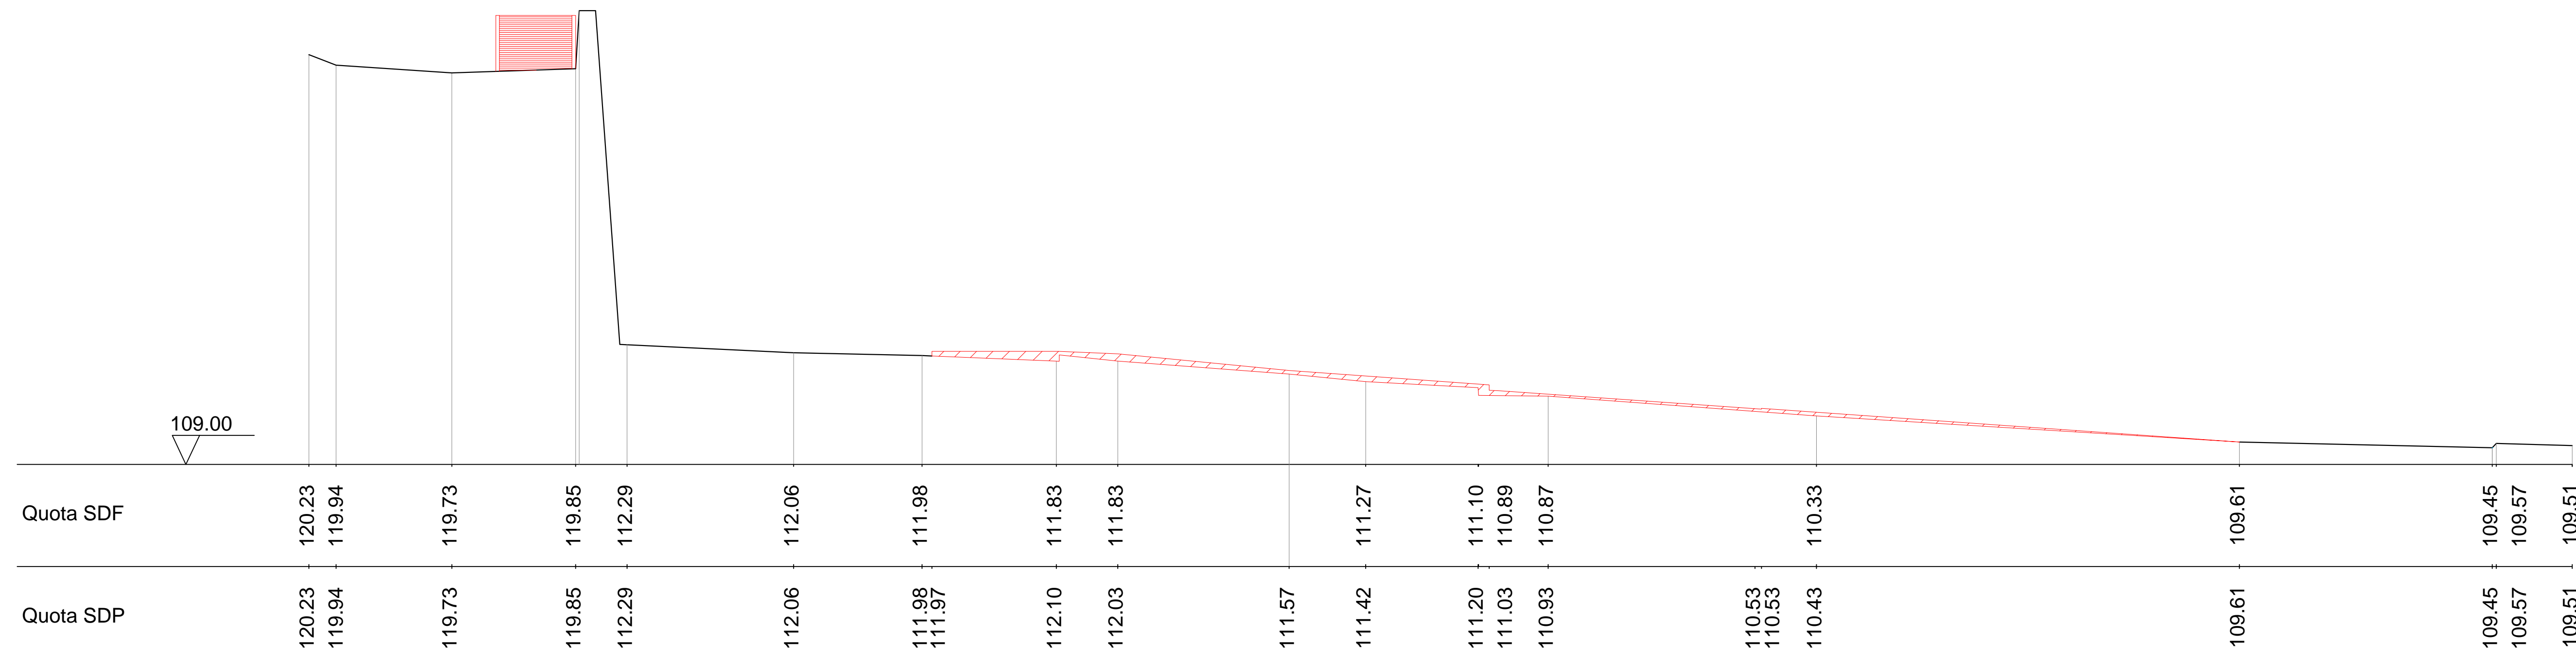

■ Key Plan

stefania sassolini  
architettura

Comune di Rignano sull'Arno

"Percorso Ciclopedonale - BINARIO 2"

Progettista architettonico:  
Arch. Stefania Sassolini

Progettista strutturale:  
Ing. Stefano Fabbrì

Rup:  
Ing. Mauro Badii

Supporto al Rup  
in fase di progettazione:  
Arch. Giulia Sati

PROGETTO ESECUTIVO

Intervento B  
Sezione DD'

STATO DI FATTO  
STATO DI PROGETTO  
STATO SOVRAPPONTO

scala 1:100

Elaborato

T\_12

Revisione

Data

dicembre 2018